


RZUT DACHU

skala 1:100

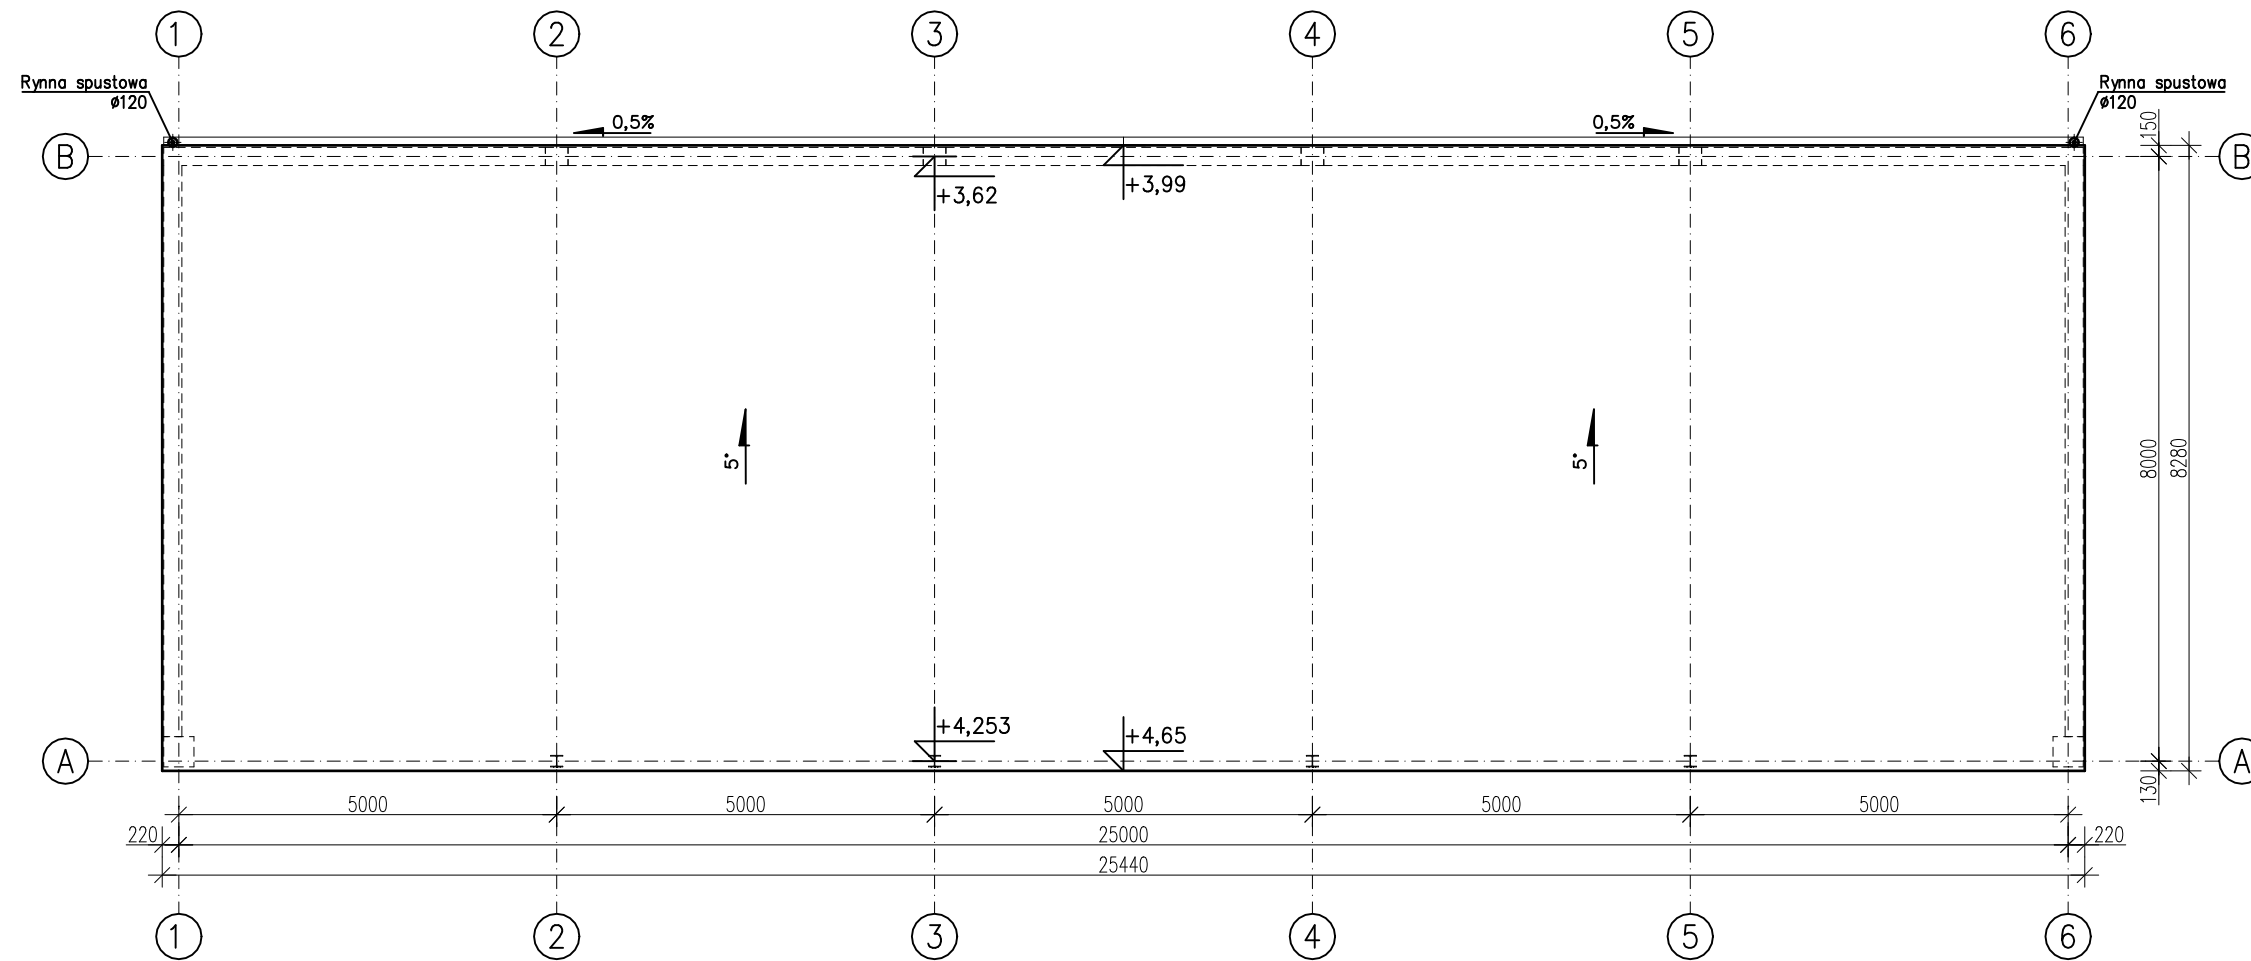

FIRMA BUDOWLANA E.Z.O.P. Zbigniew Pająk 77 - 400 Złotów, Błękit 35 e e-mail. p.zbigu@gmail.com, kom. +48 797 171 630			INWESTOR ZWIĄZEK GMIN KRAJNY Al. Piasta 1 77 - 400 Złotów	
OBIEKT: Punkt selektywnej zbiórki odpadów komunalnych w Zakrzewie.				
RYSUNEK: Rzut dachu.				Nr rysunku A-3
STANOWISKO	IMIĘ I NAZWISKO	DATA	PODPIS	
Projektant arch.	mgr inż. Katarzyna Teusz	7131/123/P2001	09/2016	
Projektant konst.	mgr inż. Grzegorz Piluszczyk	WKP/0099/PWOD/04	09/2016	
Sprawdzający konst.	mgr inż. Grzegorz Witkowicz	7131/120/P/2000	09/2016	
Opracował	mgr inż. Zbigniew Pająk		09/2016	
Opracowała	inż. Katarzyna Alwin		09/2016	
BRANŻA	STADIUM	ROK OPR.	NR UMOWY	SKALA
A	PB/PW	2016	-	1:100