


PRZEKRÓJ A-A i B-B skala 1:50

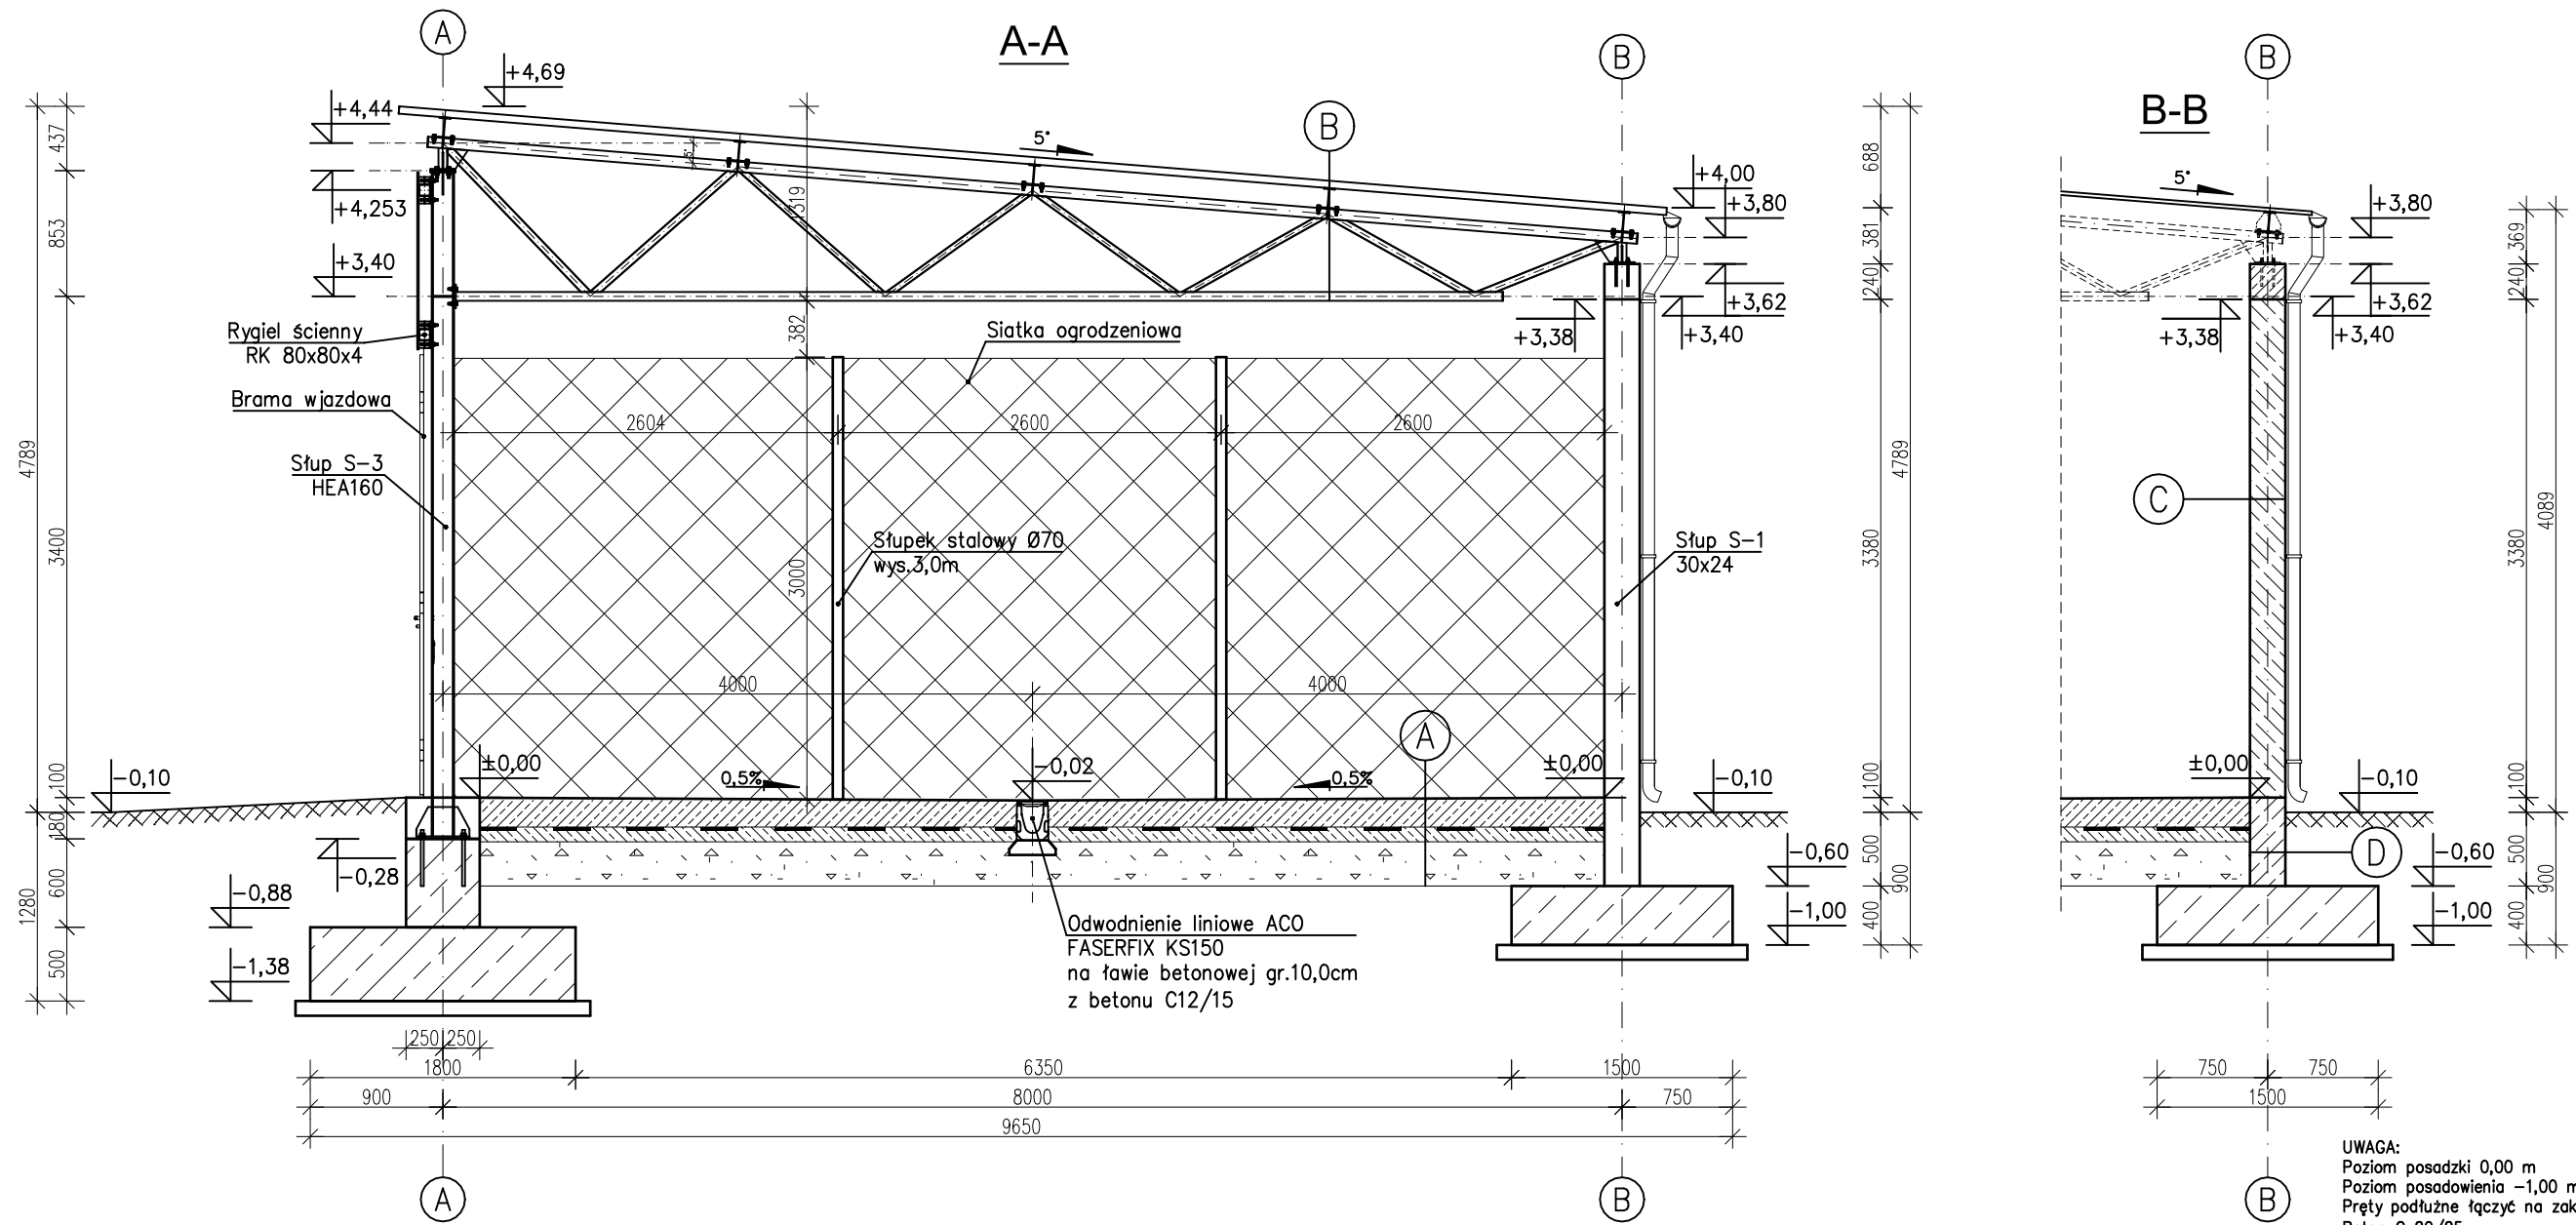

UWAGA:
 Poziom posadzki 0,00 m
 Poziom posadowienia -1,00 m i -1,38 m
 Pręty podłużne łączyć na zakład min. 60 cm
 Beton C 20/25
 Stal S235
 Stal zbrojeniowa RB500 (A-IIIIN)

A
 Posadzka betonowa zbrojona
 gr.20,0cm beton C20/25, zbrojona
 siatką Ø10 co 15,0 cm
 2xFolia budowlana gr. 0,2mm
 Chudy beton C12/15 gr. 10,0cm
 Podsypka żwirowa gr. 30,0cm

B
 Blacha trapezowa TR 50 gr. 0,7mm
 Płatwie - IPE 140 w rozstawie co 2,06 m
 Wiązary kratowe w rozstawie co 5,00 m

C
 Tynk cementowo-wapienny gr. 1,5 cm
 Bloczki siłkatowe gr.24,0 cm
 Tynk cementowo-wapienny gr. 1,5 cm

D
 Izolacja przeciwwilgociowa pionowa
 Bloczki betonowe M-6 gr.24,0 cm
 Izolacja przeciwwilgociowa pionowa

FIRMA BUDOWLANA E.Z.O.P. Zbigniew Pająk 77 - 400 Złotów, Błękit 35 e e-mail. p.zbigu@gmail.com, kom. +48 797 171 630			INWESTOR ZWIĄZEK GMIN KRAJNY Al. Piasta 1 77 - 400 Złotów	
OBIEKT: Punkt selektywnej zbiórki odpadów komunalnych w Zakrzewie.				
RYSUNEK: Przekrój A-A i B-B				Nr rysunku A-4
STANOWISKO	IMIĘ I NAZWISKO		DATA	PODPIS
Projektant arch.	mgr inż. Katarzyna Teusz	7131/123/P2001	09/2016	
Projektant konst.	mgr inż. Grzegorz Piluszczyk	WKP/0099/PWOD/04	09/2016	
Sprawdzający konst.	mgr inż. Grzegorz Witkowicz	7131/120/P/2000	09/2016	
Opracował	mgr inż. Zbigniew Pająk		09/2016	
Opracowała	inż. Katarzyna Alwin		09/2016	
BRANŻA A	STADIUM PB/PW	ROK OPR. 2016	NR UMOWY -	SKALA 1:50