


RZUT DACHU

skala 1:100

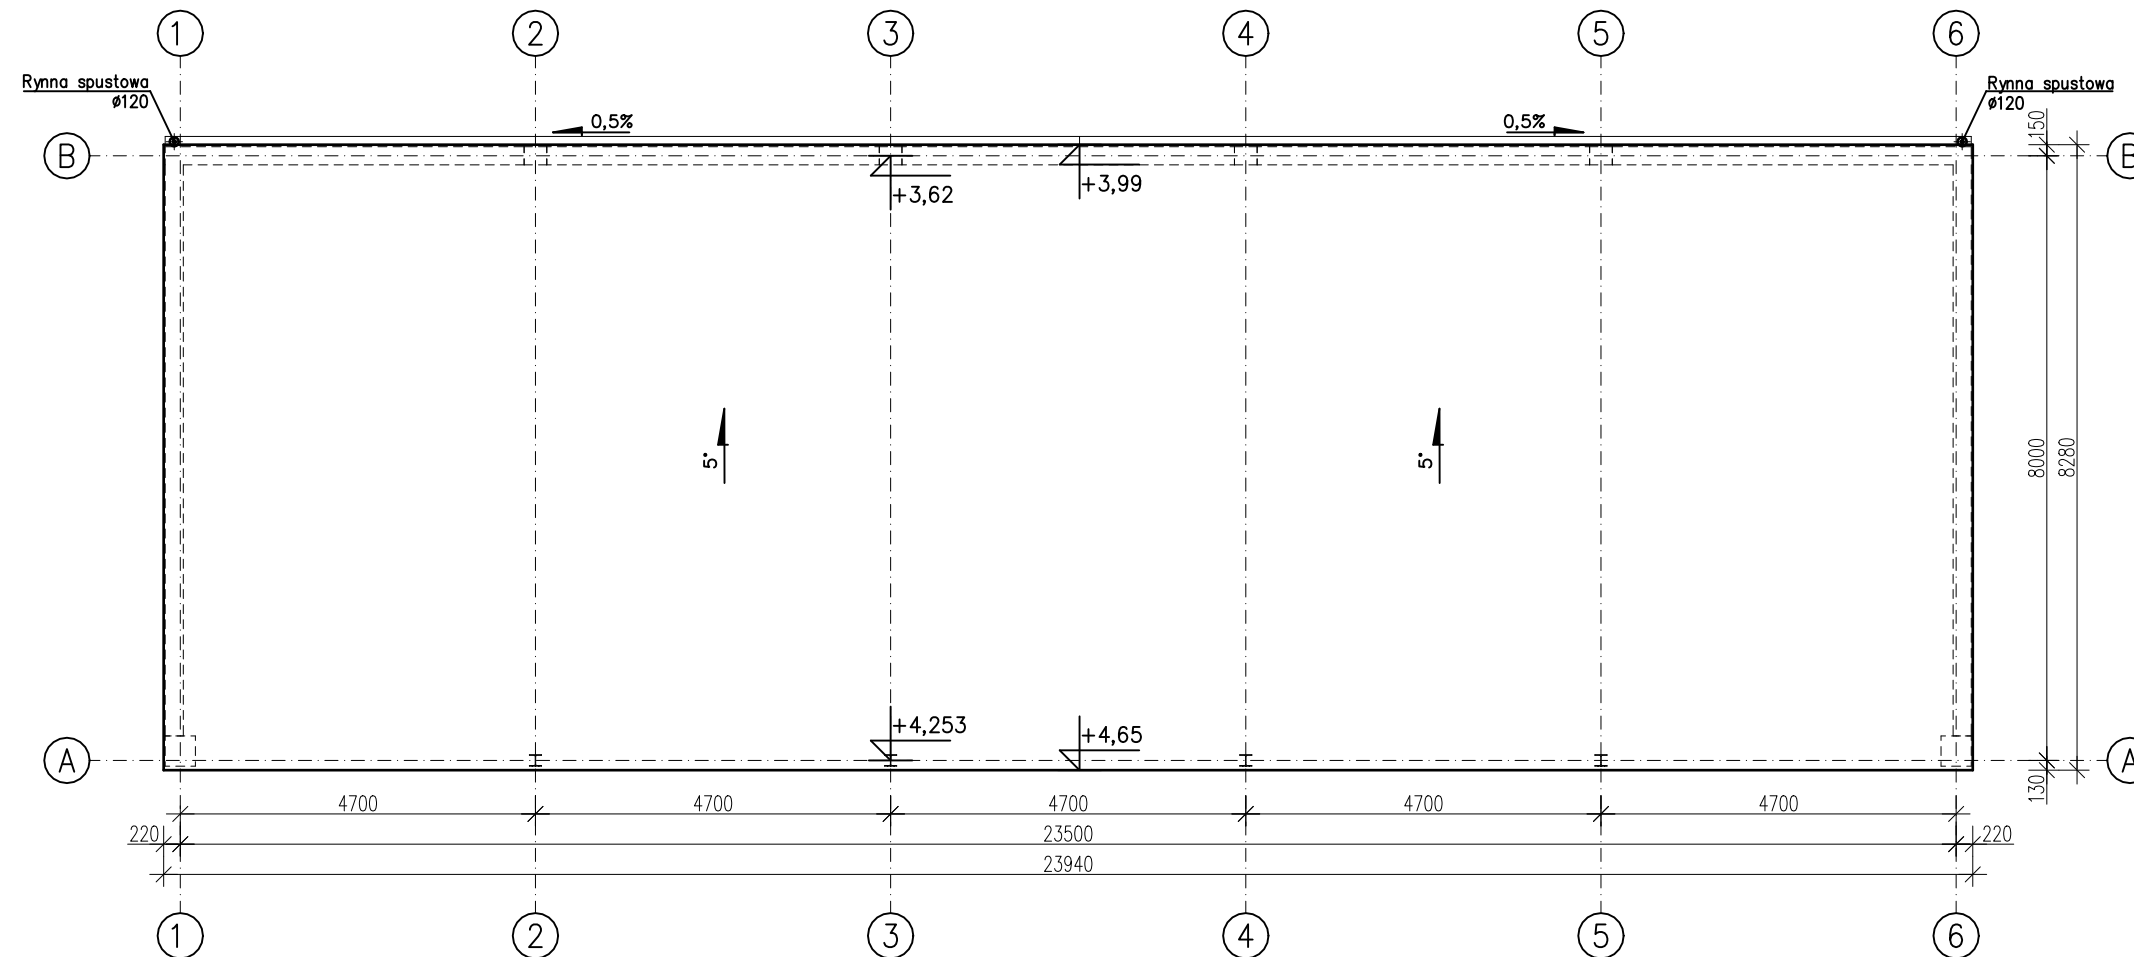

FIRMA BUDOWLANA E.Z.O.P. Zbigniew Pająk 77 - 400 Złotów, Błękit 35 e e-mail. p.zbigu@gmail.com, kom. +48 797 171 630			INWESTOR ZWIĄZEK GMIN KRAJNY Al. Piasta 1 77 - 400 Złotów	
OBIEKT: Wiata do selektywnej zbiórki odpadów komunalnych w Tarnówce.				
RYSUNEK: Rzut dachu.				Nr rysunku A-3
STANOWISKO	IMIĘ I NAZWISKO		DATA	PODPIS
Projektant arch.	mgr inż. Katarzyna Teusz	7131/123/P2001	01/2017	
Projektant konst.	mgr inż. Grzegorz Piluszczyk	WKP/0099/PWOD/04	01/2017	
Sprawdzający konst.	mgr inż. Grzegorz Witkowicz	7131/120/P/2000	01/2017	
Opracował	mgr inż. Zbigniew Pająk		01/2017	
Opracowała	mgr inż. Katarzyna Alwin		01/2017	
BRANŻA A	STADIUM PB/PW	ROK OPR. 2017	NR UMOWY -	SKALA 1:100