


# PRZEKRÓJ A-A i B-B skala 1:50

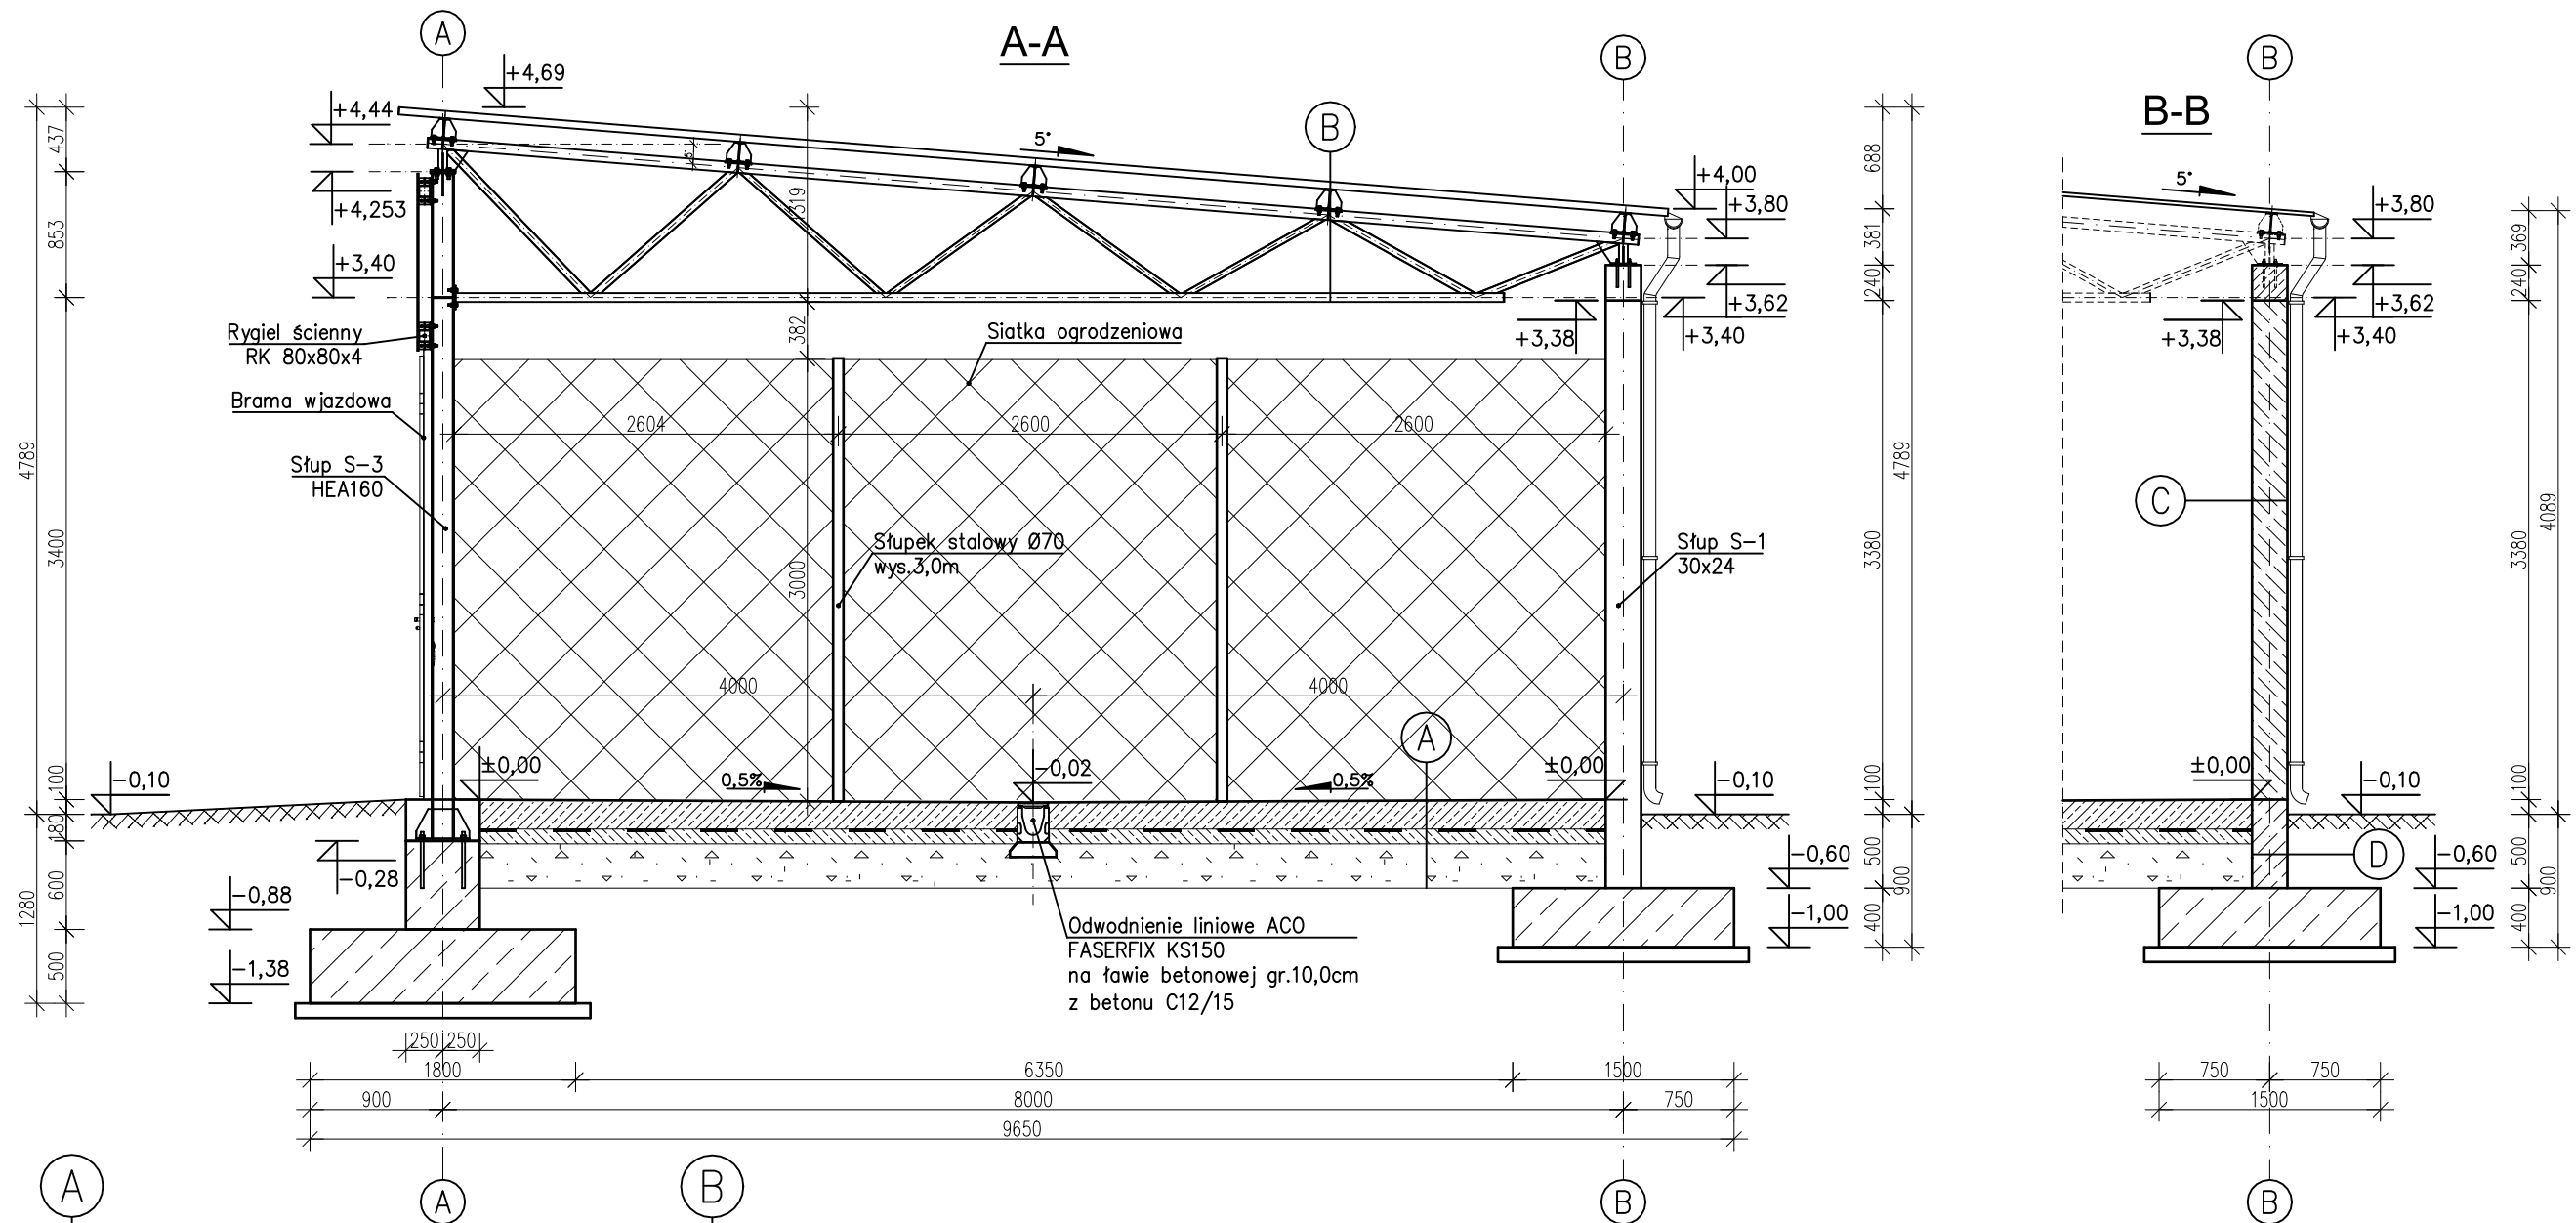

**A**

Posadzka betonowa zbrojona  
gr.20,0cm beton C20/25, zbrojona  
siatką Ø10 co 15,0 cm  
2xFolia budowlana gr. 0,2mm  
Chudy beton C12/15 gr. 10,0cm  
Podsypka żwirowa gr. 30,0cm

**C**

Tynk cementowo-wapienny gr. 1,5 cm  
Błoczek silikatowy gr.24,0 cm  
Tynk cementowo-wapienny gr. 1,5 cm

**B**

Blacha trapezowa TR 50 gr. 0,7mm  
Płatwie – IPE 140 w rozstawie co 2,06 m  
Wiązary kratowe w rozstawie co 5,00 m

**D**

Izolacja przeciwwilgociowa pionowa  
Błoczek betonowy M-6 gr.24,0 cm  
Izolacja przeciwwilgociowa pionowa

UWAGA:  
Poziom posadzki 0,00 m = 105,80 m n.p.t.  
Poziom posadowienia -1,00 m i -1,38 m  
Pręty podłużne łączyć na zakład min. 60 cm  
Beton C 20/25  
Stal S235  
Stal zbrojeniowa RB500 (A-IIIIN)

<b>FIRMA BUDOWLANA E.Z.O.P.</b> Zbigniew Pająk 77 - 400 Złotów, Błękit 35 e e-mail. p.zbigu@gmail.com, kom. +48 797 171 630		<b>INWESTOR</b> ZWIĄZEK GMIN KRAJNY Al. Piasta 1 77 - 400 Złotów	
OBIEKT: Wiaty do selektywnej zbiórki odpadów komunalnych w Tarnówce.			
RYSUNEK: Przekrój A-A i B-B			Nr rysunku A-4
STANOWISKO	IMIĘ I NAZWISKO	DATA	PODPIS
Projektant arch.	mgr inż. Katarzyna Teusz	7131/123/P2001	01/2017
Projektant konst.	mgr inż. Grzegorz Piluszczyk	WKP/0099/PWOD/04	01/2017
Sprawdzający konst.	mgr inż. Grzegorz Witkowiec	7131/120/P/2000	01/2017
Opracował	mgr inż. Zbigniew Pająk		01/2017
Opracowała	mgr inż. Katarzyna Alwin		01/2017
BRANŻA A	STADIUM PB/PW	ROK OPR. 2017	NR UMOWY -
			SKALA 1:50