


# PRZEKRÓJ A-A i B-B skala 1:50

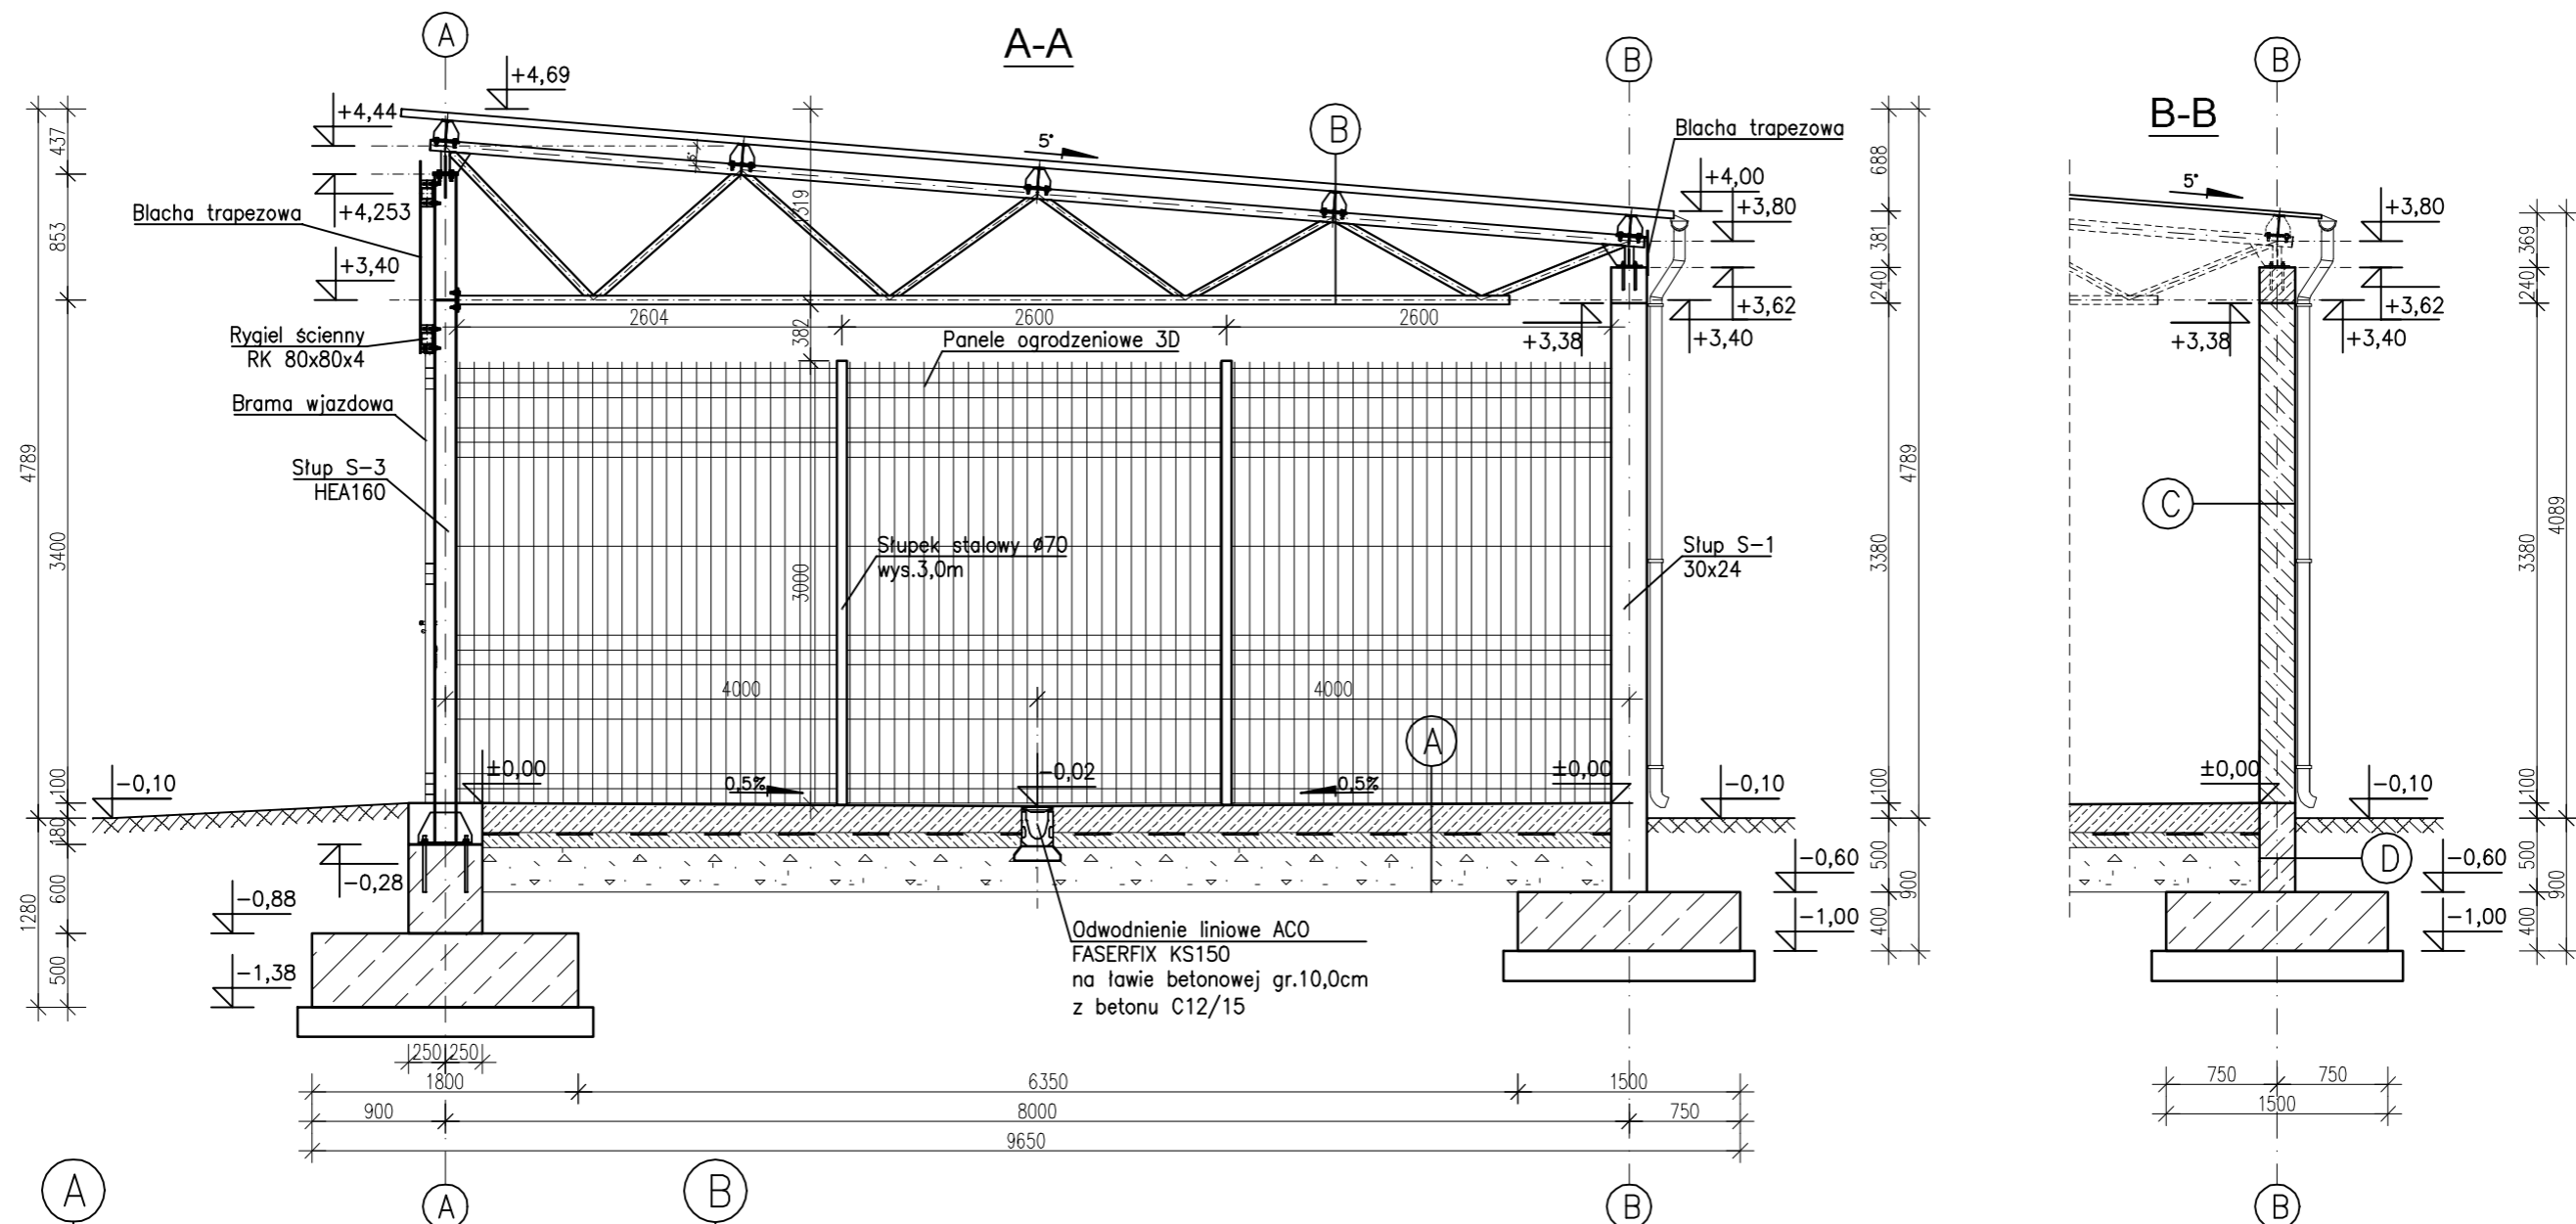

**A**

Posadzka betonowa zbrojona  
gr.20,0cm beton C20/25, zbrojona  
siatką  $\phi 10$  co 15,0 cm

2xFolia budowlana gr. 0,2mm

Chudy beton C12/15 gr. 10,0cm

Podsypka żwirowa gr. 30,0cm

**C**

Tynk cementowo-wapienny gr. 1,5 cm

Błoczki silikatowe gr.24,0 cm

Tynk cementowo-wapienny gr. 1,5 cm

**B**

Blacha trapezowa TR 50 gr. 0,7mm

Płatwie – IPE 140 w rozstawie co 2,06

Miżary kratowe w rozstawie co 5,00 m

**D**

Isolacja przeciwwilgociowa pionowa

Błoczki betonowe M-6 gr.24,0 cm

Isolacja przeciwwilgociowa pionowa

**UWAGA:**

Poziom posadzki 0,00 m = 104,83 m n.p.t.

Poziom posadowienia -1,00 m i -1,38 m

Pręty podłużne łączyć na zakład min. 60 cm

Beton C 20/25, Suchy beton C 16/20

Stal S235

Stal zbrojeniowa RB500 (A-IIIIN)

<b>FIRMA BUDOWLANA E.Z.O.P.</b> Zbigniew Pająk 77 - 400 Złotów, Błękwit 35 e e-mail. pajak@firma-ezop.pl, kom. +48 797 171 630		<b>INWESTOR</b> ZWIĄZEK GMIN KRAJNY Al. Piasta 1 77 - 400 Złotów	
OBIEKT: Budowa budynku do selektywnej zbiórki odpadów komunalnych w Ratajach.		Lokalizacja: Rataje Jed. ewid 301904_5 gm. Łobzenica ob. wiejski obręb 0015 Rataje, dz. nr. 225/5, 225/9	
RYSUNEK: Przekrój A-A i B-B.			
STANOWISKO	IMIĘ I NAZWISKO	NR UPR	DATA
Projektant arch.	mgr inż. Katarzyna Teusz	do proj. bez ogr. spec.archit. 7131/123/P2001	10/2017
Projektant konst.	mgr inż. Grzegorz Piluszczyk	do proj. i kier. bez ogr. spec. drog. WKP/0099/PWOD/04	10/2017
Sprawdzający konst.	mgr inż. Grzegorz Witkowicz	do proj. bez ogr. spec. konstr.-bud. 7131/120/P/2000	10/2017
Opracował	mgr inż. Zbigniew Pająk	-	10/2017
Opracowała	mgr inż. Katarzyna Alwin	-	10/2017
BRANŻA	STADIUM	ROK OPR.	NR UMOWY
A	PB/PW	2017	-
			SKALA 1:50