
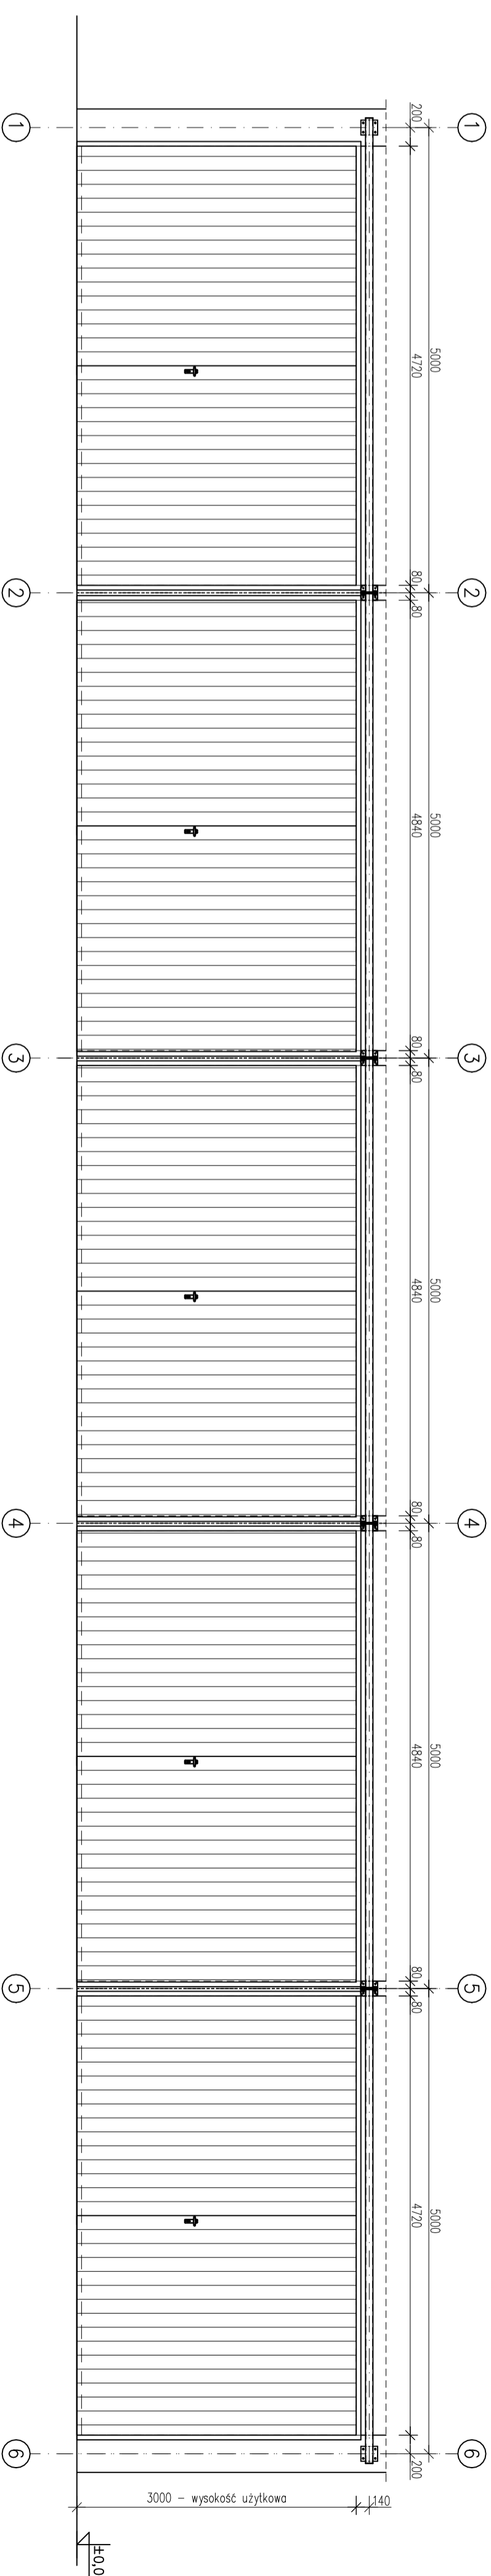


BRAMY WJAZDOWE


skala 1:50

PRZEKRÓJ BRAMY PRZY SŁUPIE


Skala 1:20

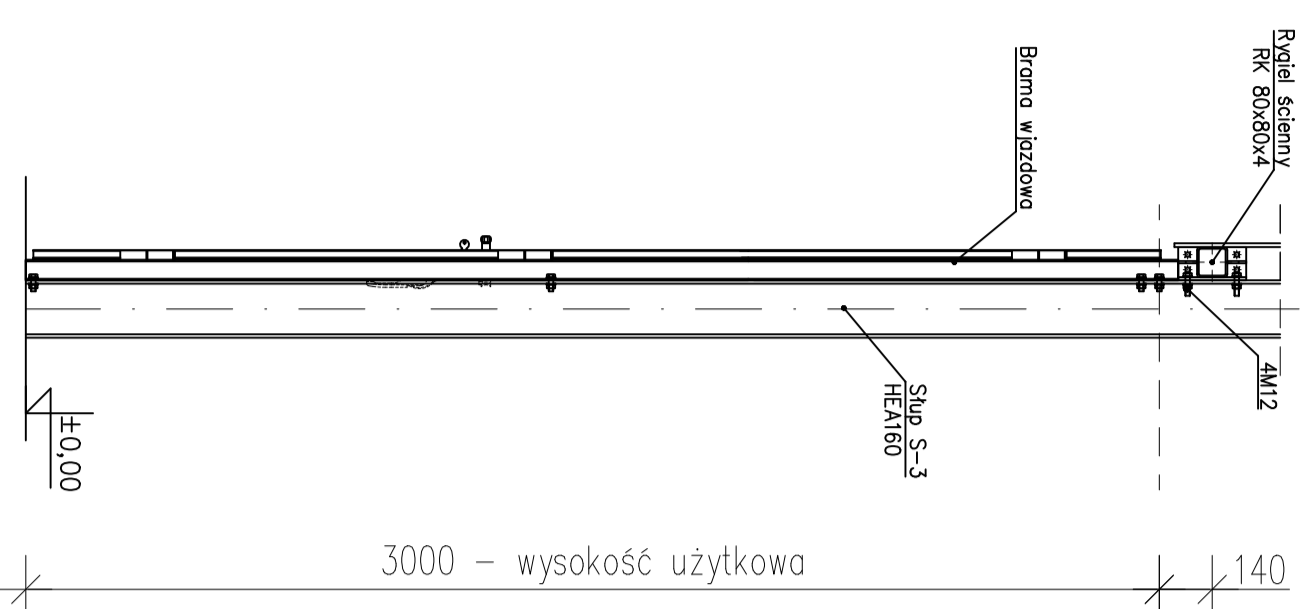

BRAMY ROZWIERNIE ŚRODKOWE
- WYMIARY OTWORÓW

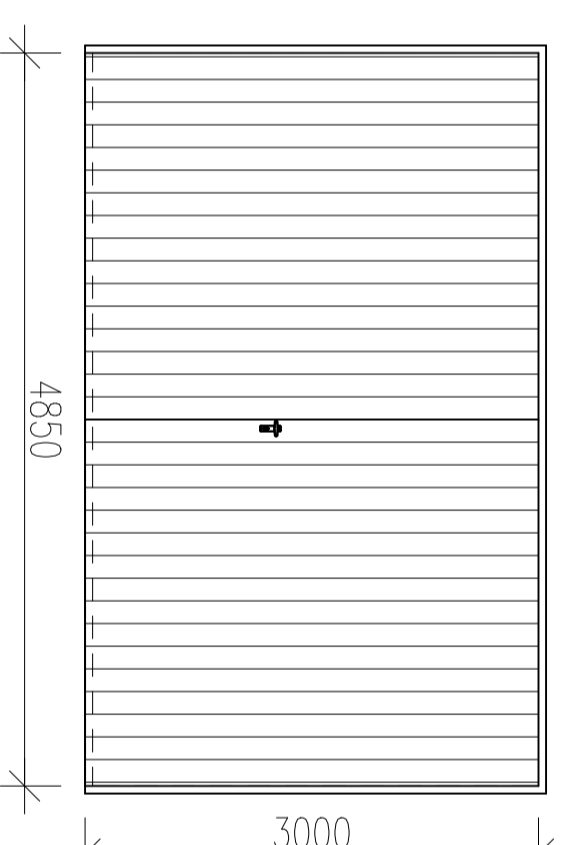

BRAMY ROZWIERNIE ŚRODKOWE
- WYMIARY OTWORÓW

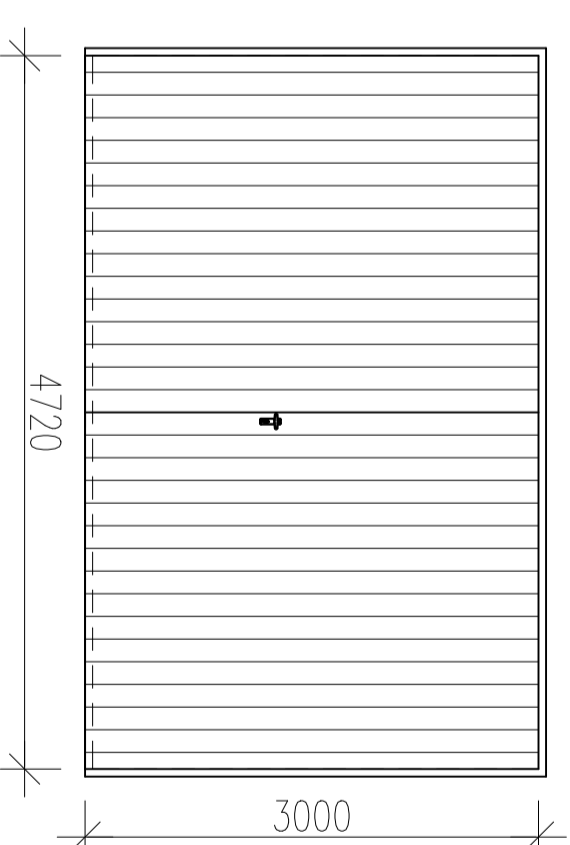

UWAGA: Bramy należy przymocować bezpośrednio do słupów za pomocą śrub i kotew montażowych zgodnie z zaleceniami producenta.

FIRMA BUDOWLANA E.Z.O.P. Zbigniew Pająk		INWESTOR ZWIĄZEK GMIN KRAJNY Al. Piłsna 1 77 - 400 Złotów	
77 - 400 Złotów, Błękwił 35 e e-mail: p.zbignu@gmail.com, kom. +48 797 171 630			
OBIEKT: Punkt selektywnej zbiórki odpadów komunalnych w Zakrzewie.			
RYSUNEK: Bramy wjazdowe.		Nr rysunku A-5	
STANOWISKO	IMIĘ I NAZWISKO	DATA	PODPIS
Projektant arch.	mgr inż. Katarzyna Teusz	09/2016	
Projektant konst.	mgr inż. Grzegorz Piluszczyk WKP/0089/PV/OD/04	09/2016	
Sprawdzający konst.	mgr inż. Grzegorz Wilkowiec	09/2016	
Opracował	mgr inż. Zbigniew Pająk	09/2016	
Opracowała	inż. Katarzyna Alwin	09/2016	
BRANŻA	STADIUM	ROK OPR.	NR UMOWY
A	Pb/Pw	2016	-
			SKALA 1:50