RZUT FUNDAMENTÓW
skala 1:50

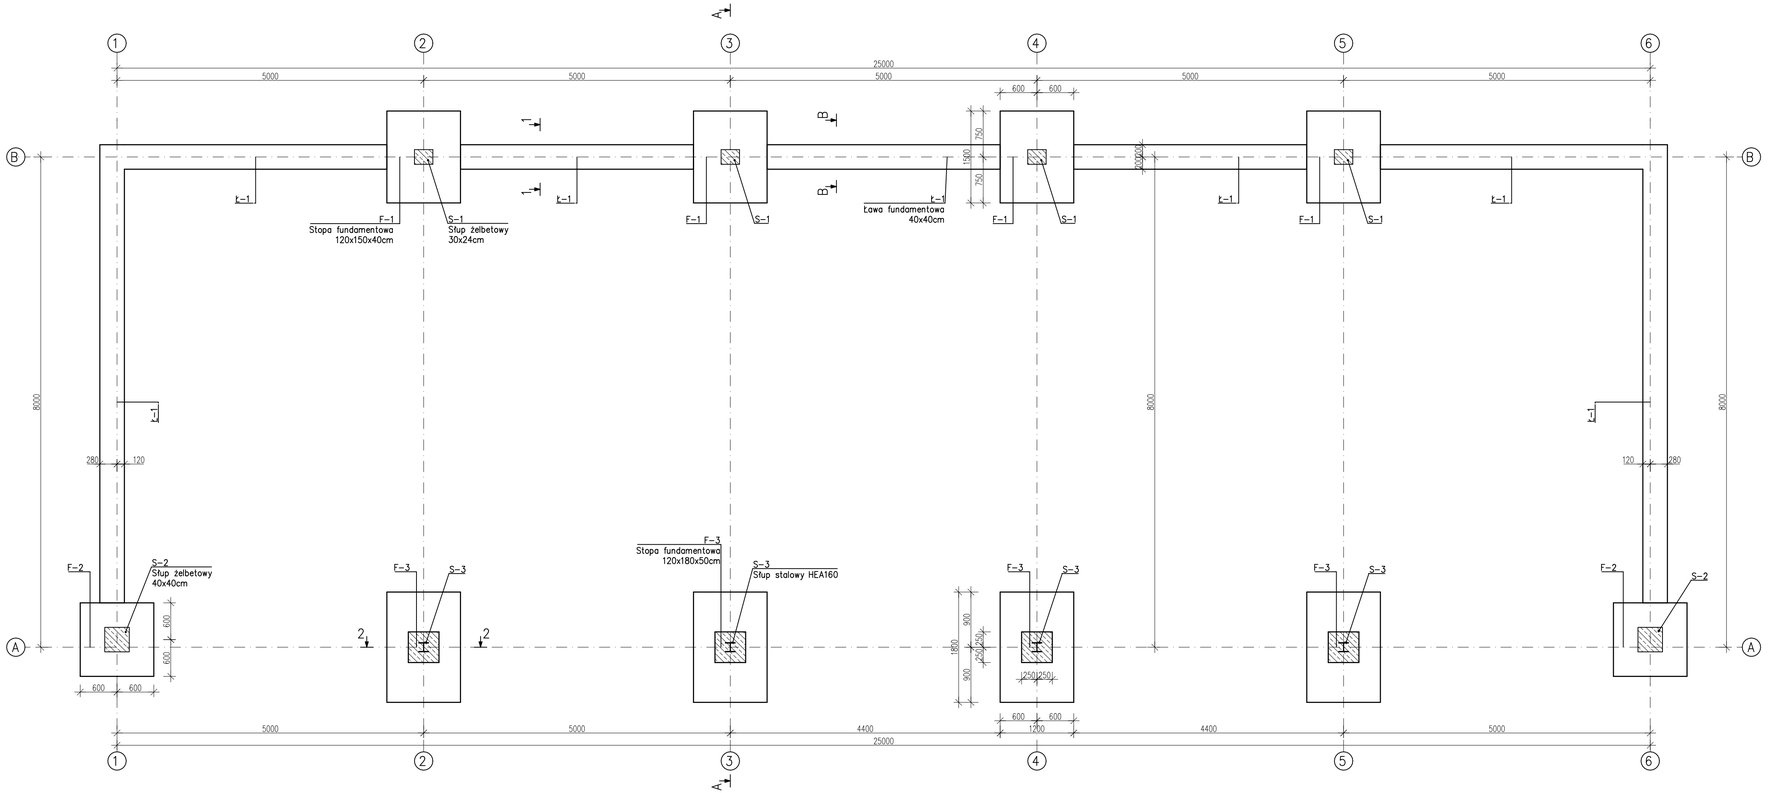

UWAGA:
Poziom posadzki 0,00 m
Poziom posadowienia -1,00 m i -1,38 m
Pręty podłużne łączyć na zakład min. 60 cm
Beton C 20/25
Stal S235
Stal zbrojeniowa RB500 (A-IIIN)

FIRMA BUDOWLANA E.Z.O.P. Zbigniew Pająk 77 - 400 Złotów, Błękwit 35 e e-mail. p.zbigu@gmail.com, kom. +48 797 171 630				INWESTOR ZWIĄZEK GMIN KRAJNY Al. Piasta 1 77 - 400 Złotów	
OBIEKT:	Punkt selektywnej zbiórki odpadów komunalnych w Zakrzewie.				
RYSUNEK:	Rzut fundamentów.				Nr rysunku K-1.1
STANOWISKO	IMIĘ I NAZWISKO			DATA	PODPIS
Projektant konst.	mgr inż. Grzegorz Piluszczyk		WKP/0099/PWOD/04	09/2016	
Sprawdzający konst.	mgr inż. Grzegorz Witkowicz		7131/120/P/2000	09/2016	
Opracował	mgr inż. Zbigniew Pająk			09/2016	
Opracowała	inż. Katarzyna Alwin			09/2016	
BRANŻA K	STADIUM PB/PW	ROK OPR. 2016	NR UMOWY -		SKALA 1:50