



RYGLE ŚCIENNE
skala 1:20


RS1, szt.4 – WIDOK Z BOKU

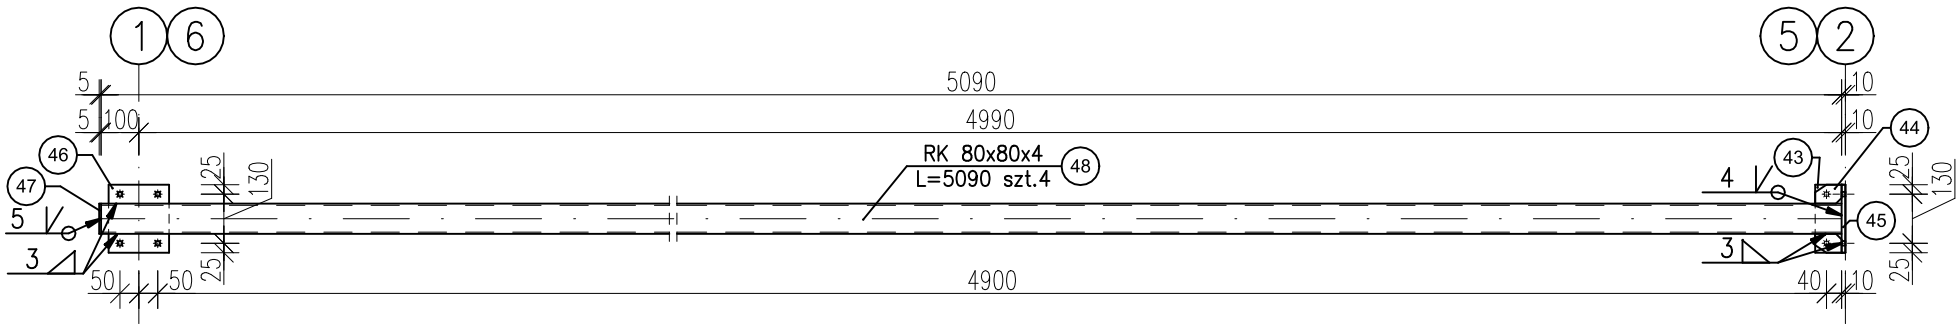


RS1, szt.4 – WIDOK Z GÓRY

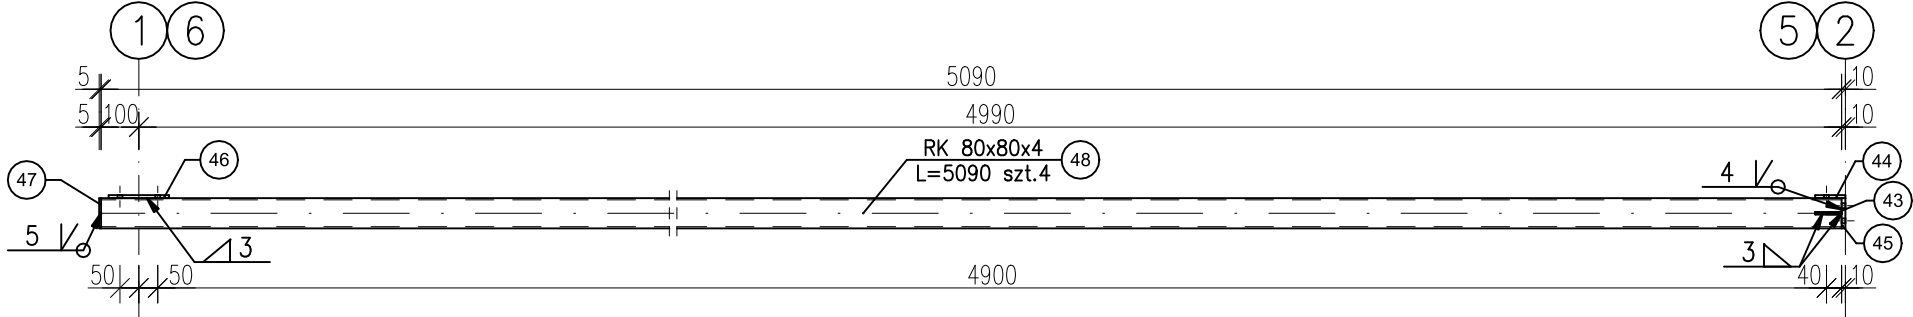

RS2, szt.4 – WIDOK Z BOKU

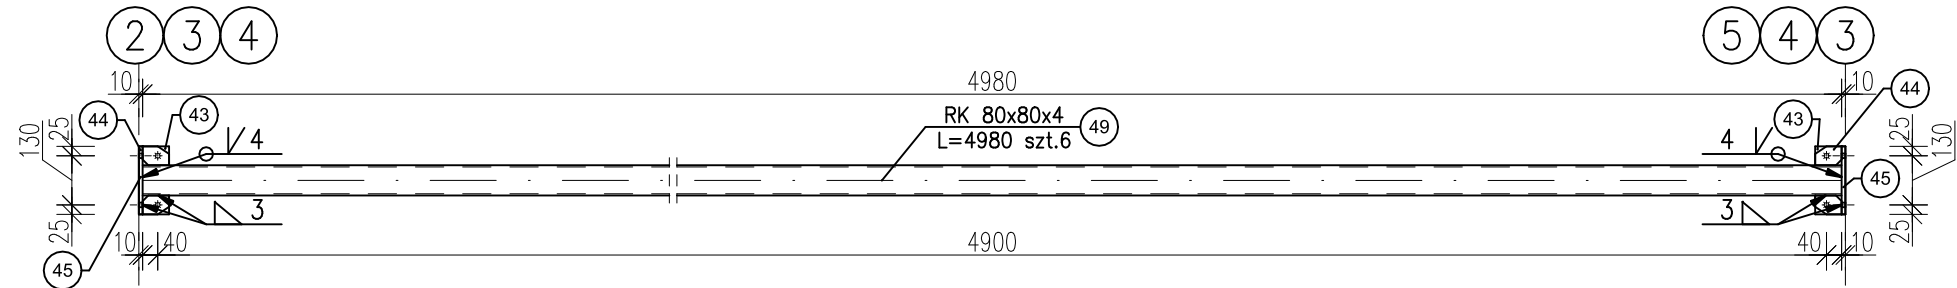

RS2, szt.4 – WIDOK Z GÓRY

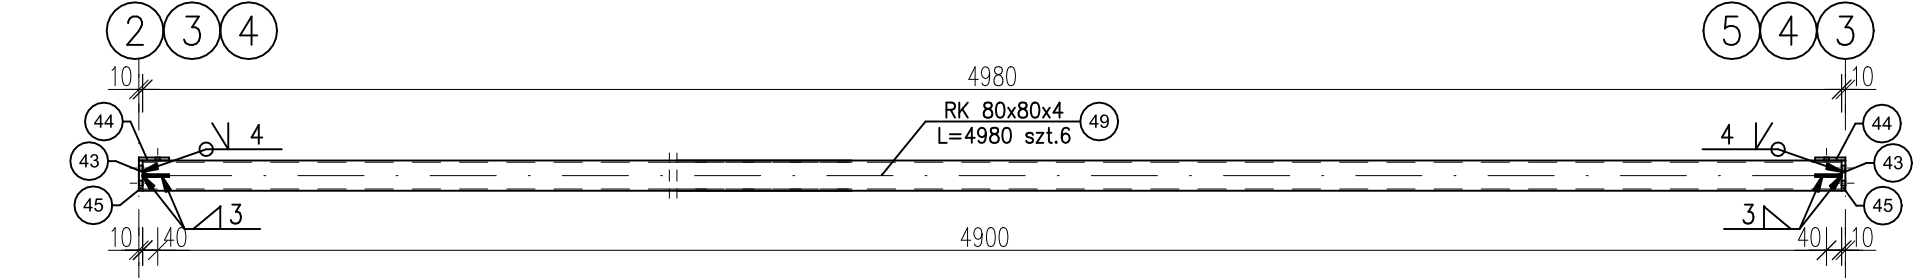

ZESTAWIENIE STALI

Pozycja	Nr elementu	Nazwa elementu	Długość [mm]	Liczba sztuk	Gatunek Stali	Dł. razem [m]	Masa jedn. [kg/m]	Masa razem [kg]
RS1	48	RK 80x80x4	5090	4	S235	20,36	9,410	191,588
RS2	49	RK 80x80x4	4980	6	S235	29,88	9,410	281,171
Ogółem:								472,759
Nadatek na spoiny:								8,510
Nadatek na nierówności:								9,456
Nadatek na elementy dodatkowe:								7,092
Razem:								497,817
Wykonać:								497,817

UWAGA:
Stal S235

FIRMA BUDOWLANA E.Z.O.P.
Zbigniew Pająk

77 - 400 Złotów, Błękit 35 e
e-mail. p.zbigu@gmail.com, kom. +48 797 171 630

INWESTOR
ZWIĄZEK GMIN
KRAJNY

Al. Piasta 1
77 - 400 Złotów

OBIEKT: Punkt selektywnej zbiórki odpadów komunalnych w Zakrzewie.

RYSUNEK: Rygle ścienne.

Nr rysunku
K-9

STANOWISKO	IMIĘ I NAZWISKO	DATA	PODPIS
Projektant konst.	mgr inż. Grzegorz Piluszczyk	WKP/0099/PWOD/04	09/2016
Sprawdzający konst.	mgr inż. Grzegorz Witkowicz	7131/120/P/2000	09/2016
Opracował	mgr inż. Zbigniew Pająk		09/2016
Opracowała	inż. Katarzyna Alwin		09/2016

BRANŻA K	STADIUM PW	ROK OPR. 2016	NR UMOWY -	SKALA 1:20
-------------	---------------	------------------	---------------	---------------