
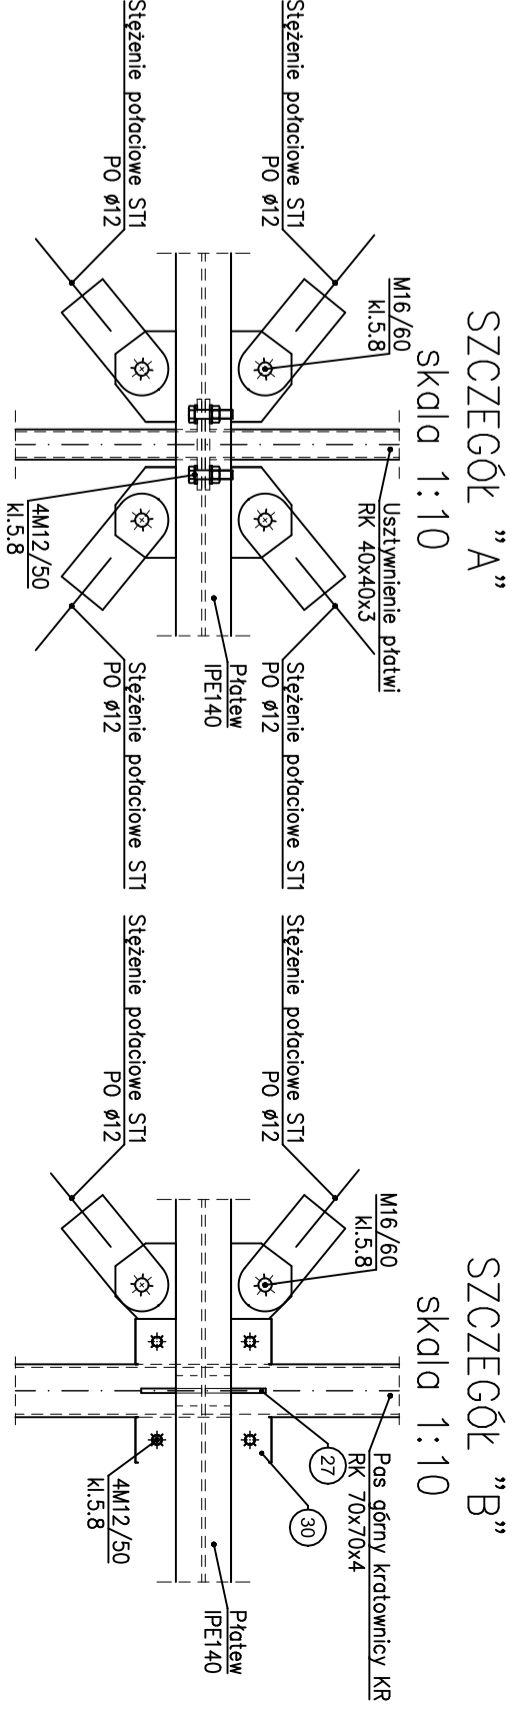


RZUT KONSTRUKCJI DACHU

skala 1:50

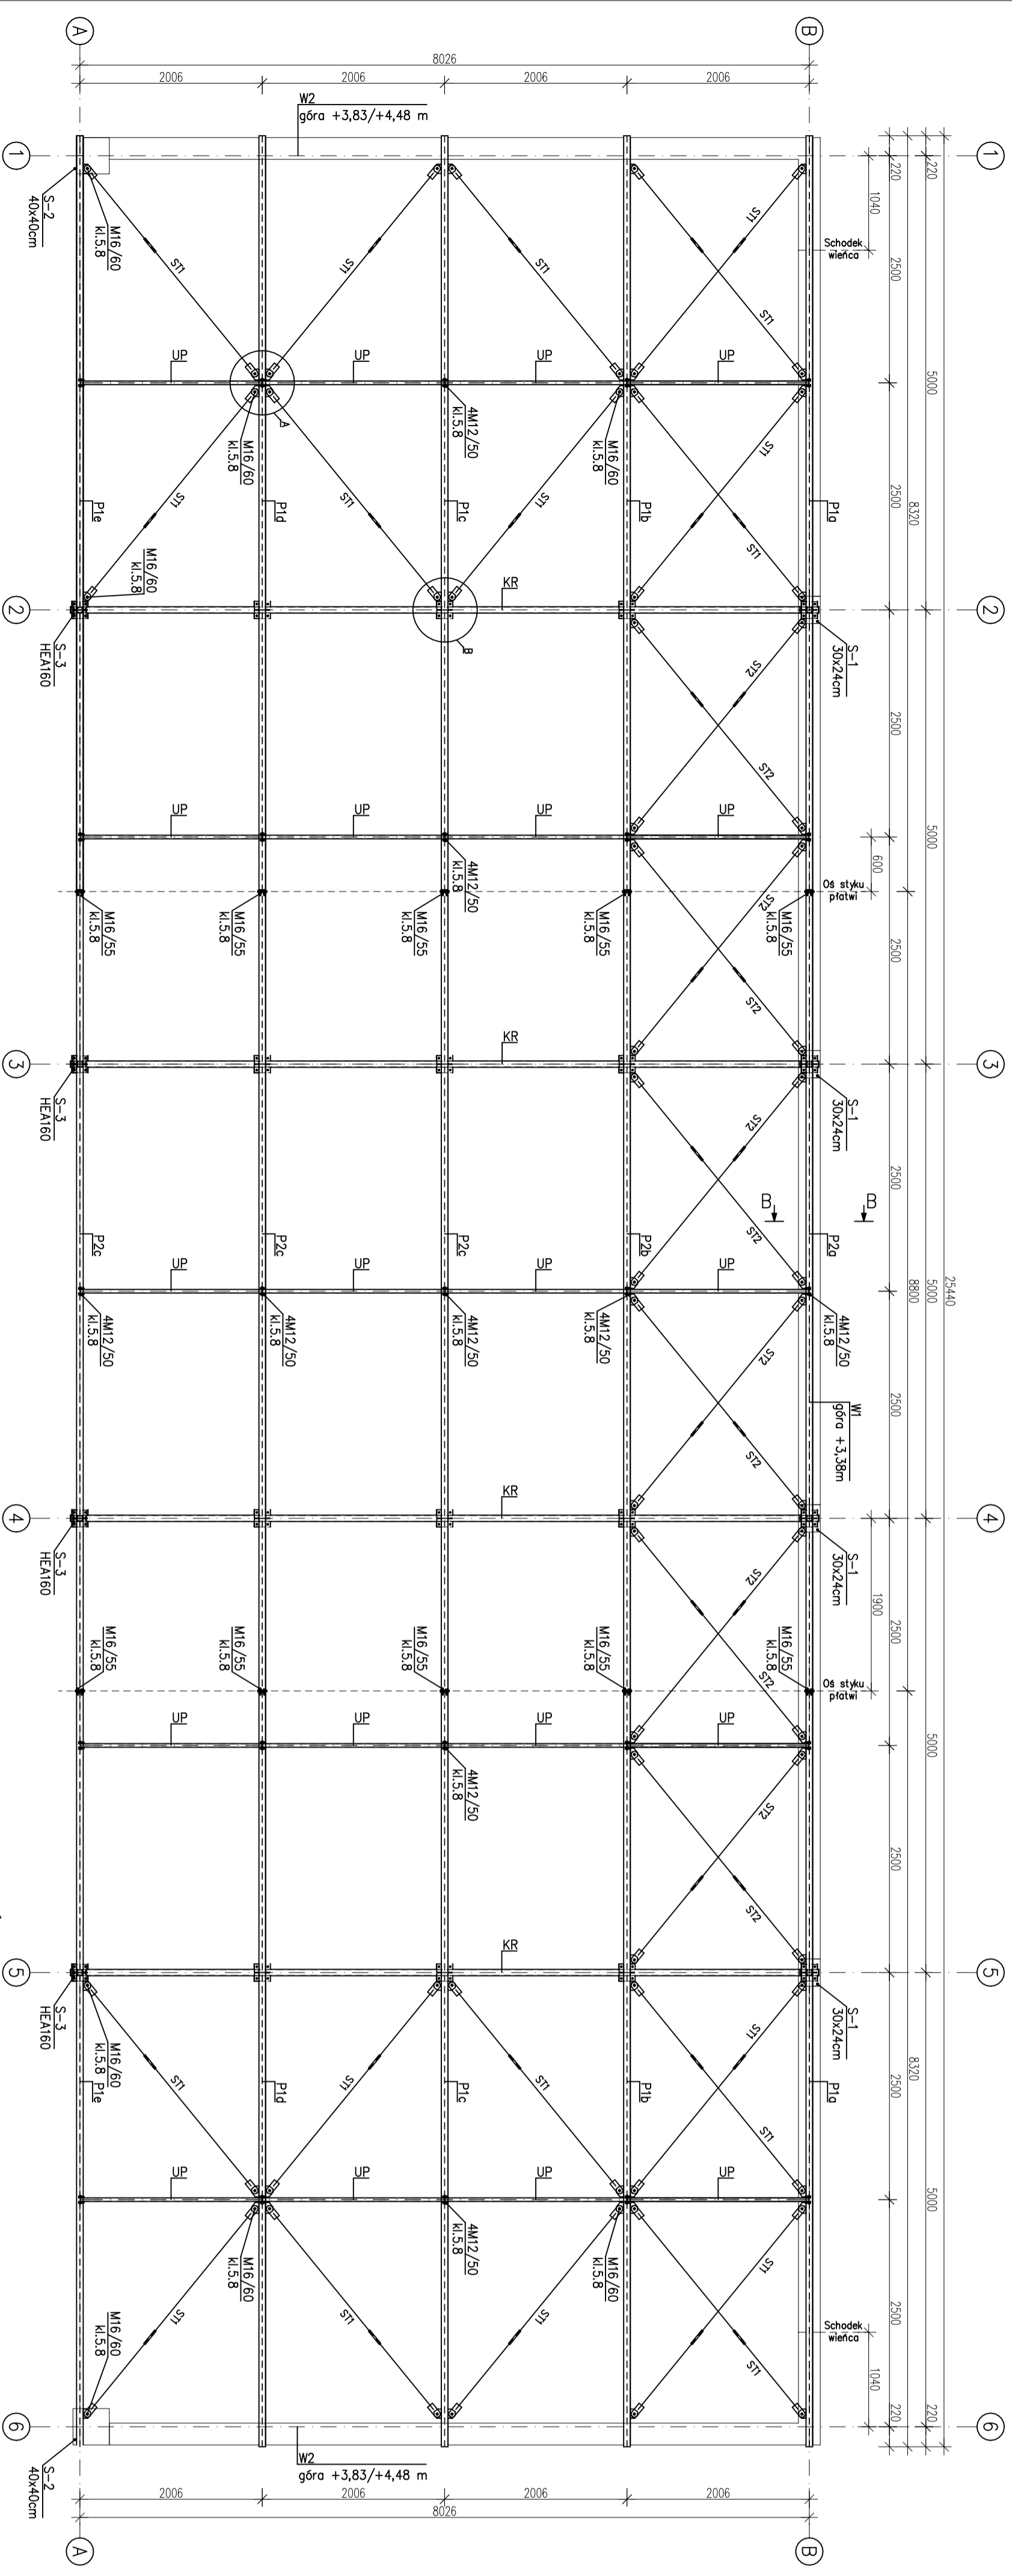

- LEGENDA:**
- S-1 – Stup żelbetowy 30x24cm
 - S-2 – Stup żelbetowy 40x40cm
 - S-3 – Stup stalowy HEA160
 - KR – Krotownica
 - P1-P2 – Płatwie IPE140
 - ST1 – Stężenia połączkowe Ø12
 - ST2 – Stężenia okopowe Ø12
 - UP – Usztywnienie płatwi RK40x40x3
 - W1-W2 – Wieńiec

ZESTAWIENIE ŚRUB

MIEJSCE	RODZAJ ŚRUBY	KLASA	DŁUGOŚĆ [mm]	LICZBA SZTUK
Połączenie płatwi z krotownicami KR	M12	5.8	50	80
Połączenie płatwi	M16	5.8	55	40
Połączenie usztywnień połączkowych z płatwiq	M12	5.8	50	100
Umocowanie stężeń połączkowych	M16	5.8	60	64

UWAGA:
Stal S235

FIRMA BUDOWLANA E.Z.O.P. Zbigniew Pająk		INWESTOR ZWIĄZEK GMIN KRAJNY	
77 - 400 Złotów, Błękwit 35 e e-mail: p.zbigniu@gmail.com, kom. +48 797 171 630		Al. Piłsna 1 77 - 400 Złotów	
OBIEKT: Punkt selektywnej zbiórki odpadów komunalnych w Zakrzewie.			
RYSUNEK: Rzut konstrukcji dachu.		Nr rysunku K-3	
STANOWISKO	IMIĘ I NAZWISKO	DATA	PODPIS
Projektant konst.	mgr inż. Grzegorz Piluszczyk/WKP/0099/PW/OD/04	09/2016	
Sprawdzający konst.	mgr inż. Grzegorz Wilkowiec	09/2016	
Opracował	mgr inż. Zbigniew Pająk	09/2016	
Opracowała	inż. Katarzyna Alwin	09/2016	
BRANŻA	STADIUM	ROK OPR.	NR UMOWY
K	PajPW	2016	
			SKALA 1:20