



# ELEWACJE

skala 1:100


ELEWACJA FRONTOWA - WSCHODNIA

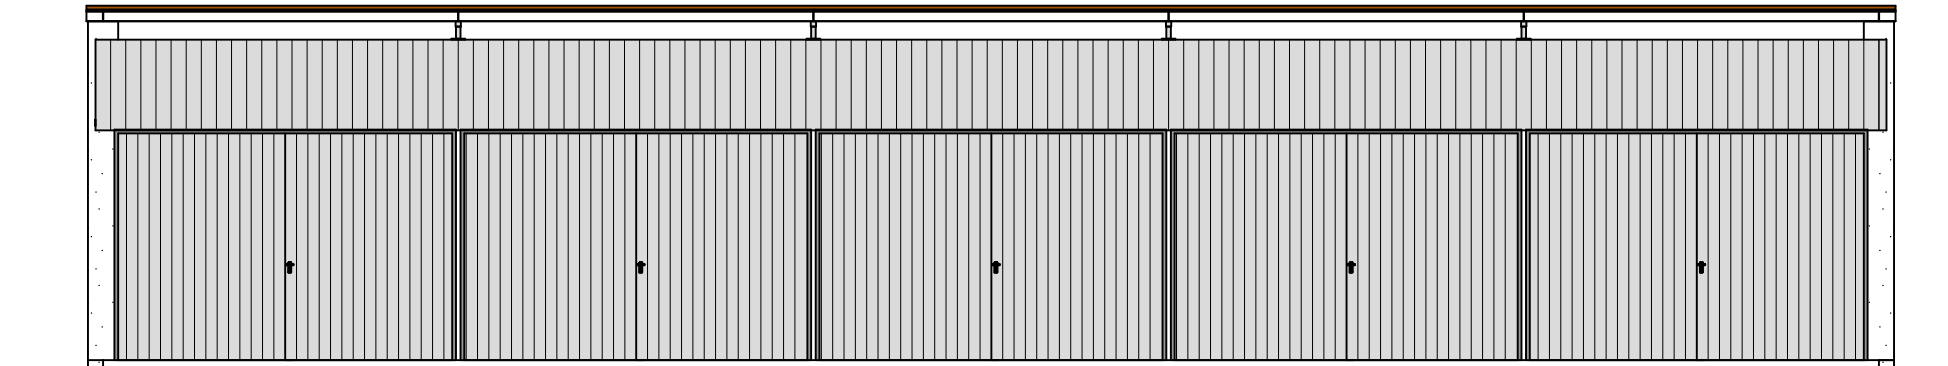


ELEWACJA TYLNA - ZACHODNIA

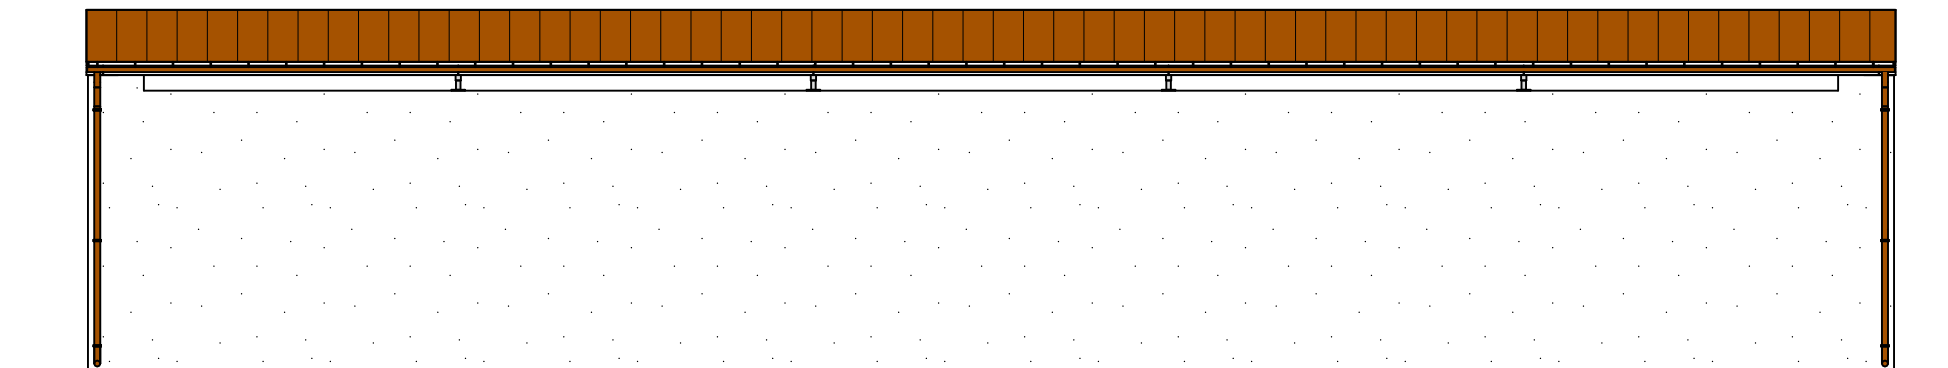

ELEWACJA BOCZNA - POŁUDNIOWA

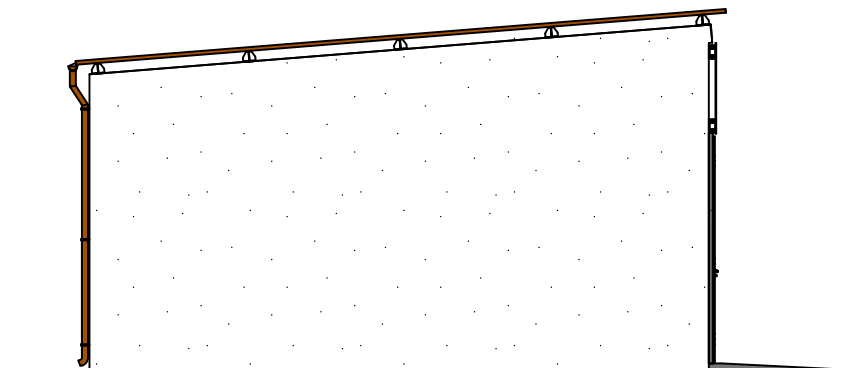

ELEWACJA BOCZNA - PÓŁNOCNA

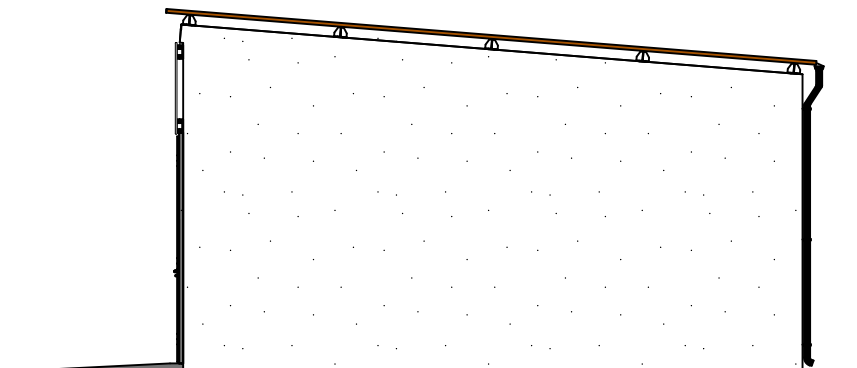

<b>FIRMA BUDOWLANA E.Z.O.P.</b> <b>Zbigniew Pająk</b> 77 - 400 Złotów, Błękit 35 e e-mail. p.zbigu@gmail.com, kom. +48 797 171 630			<b>INWESTOR</b> <b>ZWIĄZEK GMIN</b> <b>KRAJNY</b> Al. Piasta 1 77 - 400 Złotów	
OBIEKT: Wiata do selektywnej zbiórki odpadów komunalnych w Tarnówce.				
RYSUNEK: Elewacje.				Nr rysunku A-1
STANOWISKO	IMIĘ I NAZWISKO		DATA	PODPIS
Projektant arch.	mgr inż. Katarzyna Teusz	7131/123/P2001	01/2017	
Projektant konst.	mgr inż. Grzegorz Piluszczyk	WKP/0099/PWOD/04	01/2017	
Sprawdzający konst.	mgr inż. Grzegorz Witkowicz	7131/120/P/2000	01/2017	
Opracował	mgr inż. Zbigniew Pająk		01/2017	
Opracowała	mgr inż. Katarzyna Alwin		01/2017	
BRANŻA A	STADIUM PB/PW	ROK OPR. 2017	NR UMOWY -	SKALA 1:100