
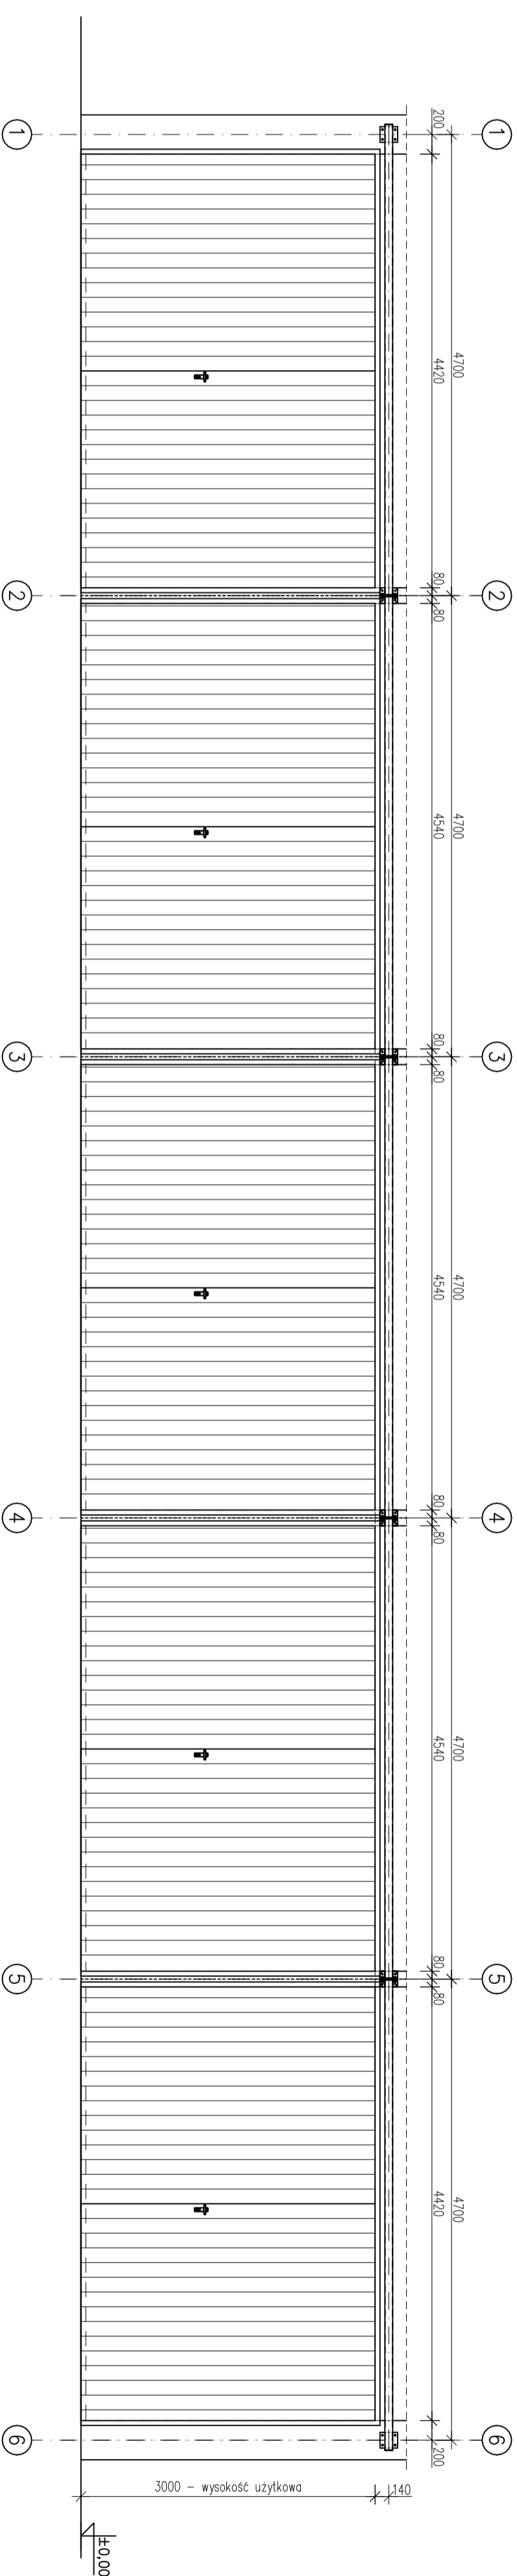


BRAMY WJAZDOWE


skala 1:50

PRZEKRÓJ BRAMY PRZY SŁUPIE


Skala 1:20

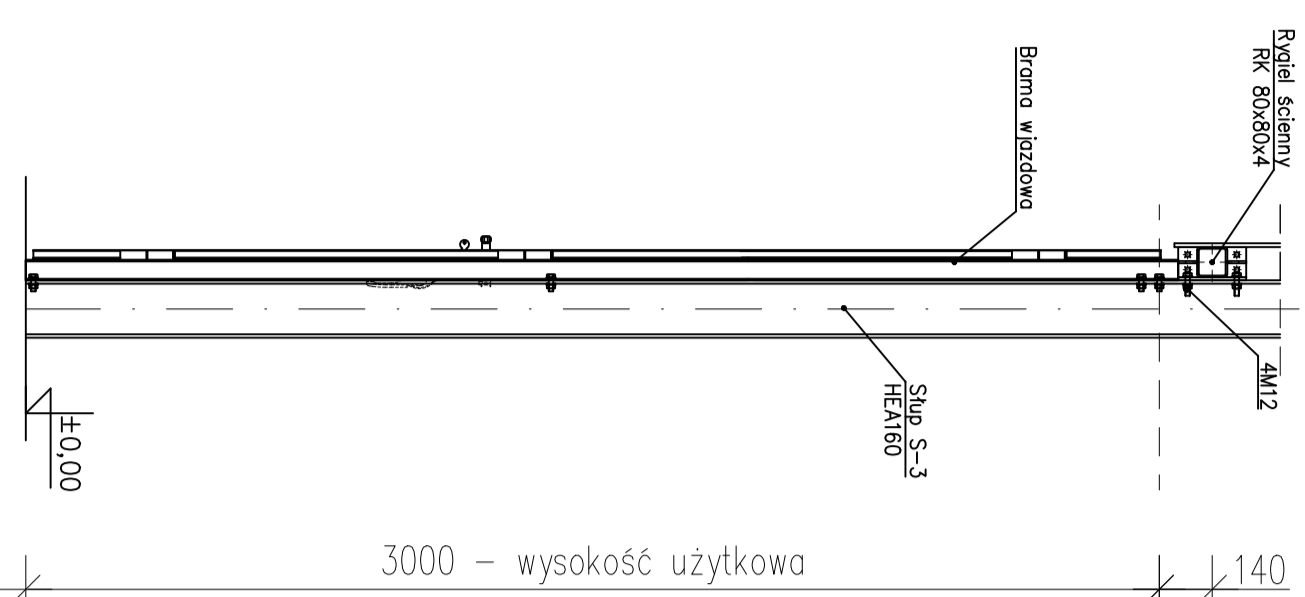

BRAMY ROZWIERNIE ŚRODKOWE
— WYMIARY OTWORÓW

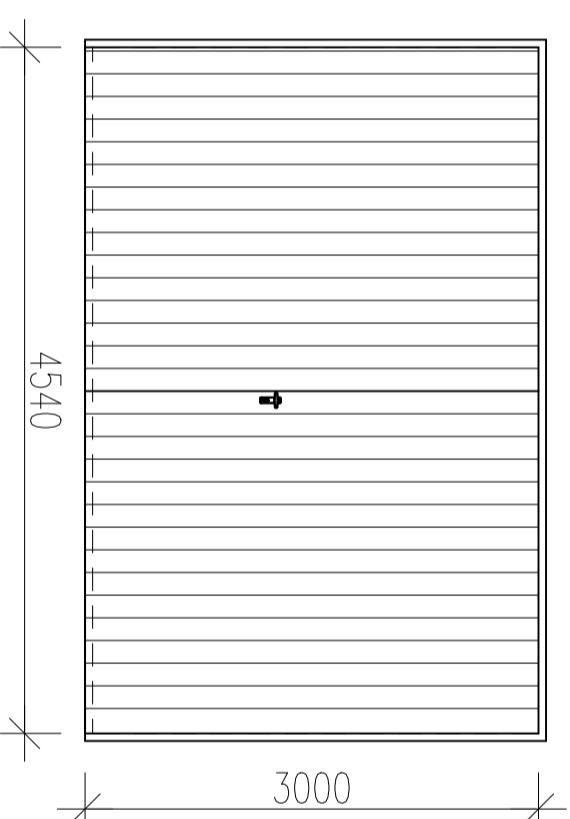

BRAMY ROZWIERNIE ŚRODKOWE
— WYMIARY OTWORÓW

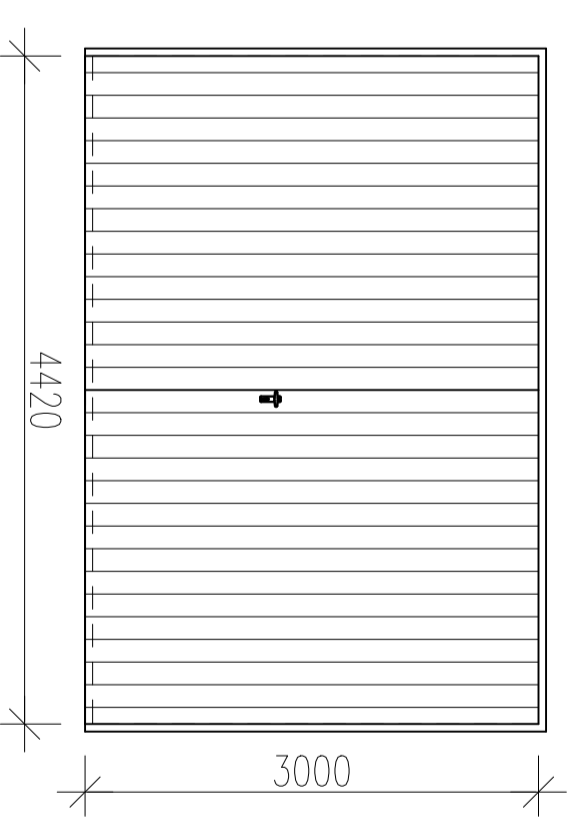

UWAGA: Bramy należy przymocować bezpośrednio do słupów za pomocą śrub i kotew montażowych zgodnie z zaleceniami producenta.

FIRMA BUDOWLANA E.Z.O.P. Zbigniew Pająk		INWESTOR ZWIĄZEK GMIN KRAJNY	
77 - 400 Złotów, Błękwił 35 e e-mail: p.zbignu@gmail.com, kom. +48 797 171 630		Al. Piłsna 1 77 - 400 Złotów	
OBIĘKT: Wiatra do selektywnej zbiórki odpadów komunalnych w Tarnówce.			
RYSUNEK: Bramy wjazdowe.		Nr rysunku A-5	
STANOWISKO	IMIĘ I NAZWISKO	DATA	PODPIS
Projektant arch.	mgr inż. Katarzyna Teusz	01/2017	
Projektant konst.	mgr inż. Grzegorz Piluszczyk WK/P/0089/PV/OD/04	01/2017	
Sprawdzający konst.	mgr inż. Grzegorz Wilkowiec	01/2017	
Opracował	mgr inż. Zbigniew Pająk	01/2017	
Opracowała	mgr inż. Katarzyna Awin	01/2017	
BRANŻA	STADIUM	ROK OPR.	NR UMOWY
A	PB/PW	2017	-
			SKALA 1:50