SŁUP STALOWY S-3
skala 1:20

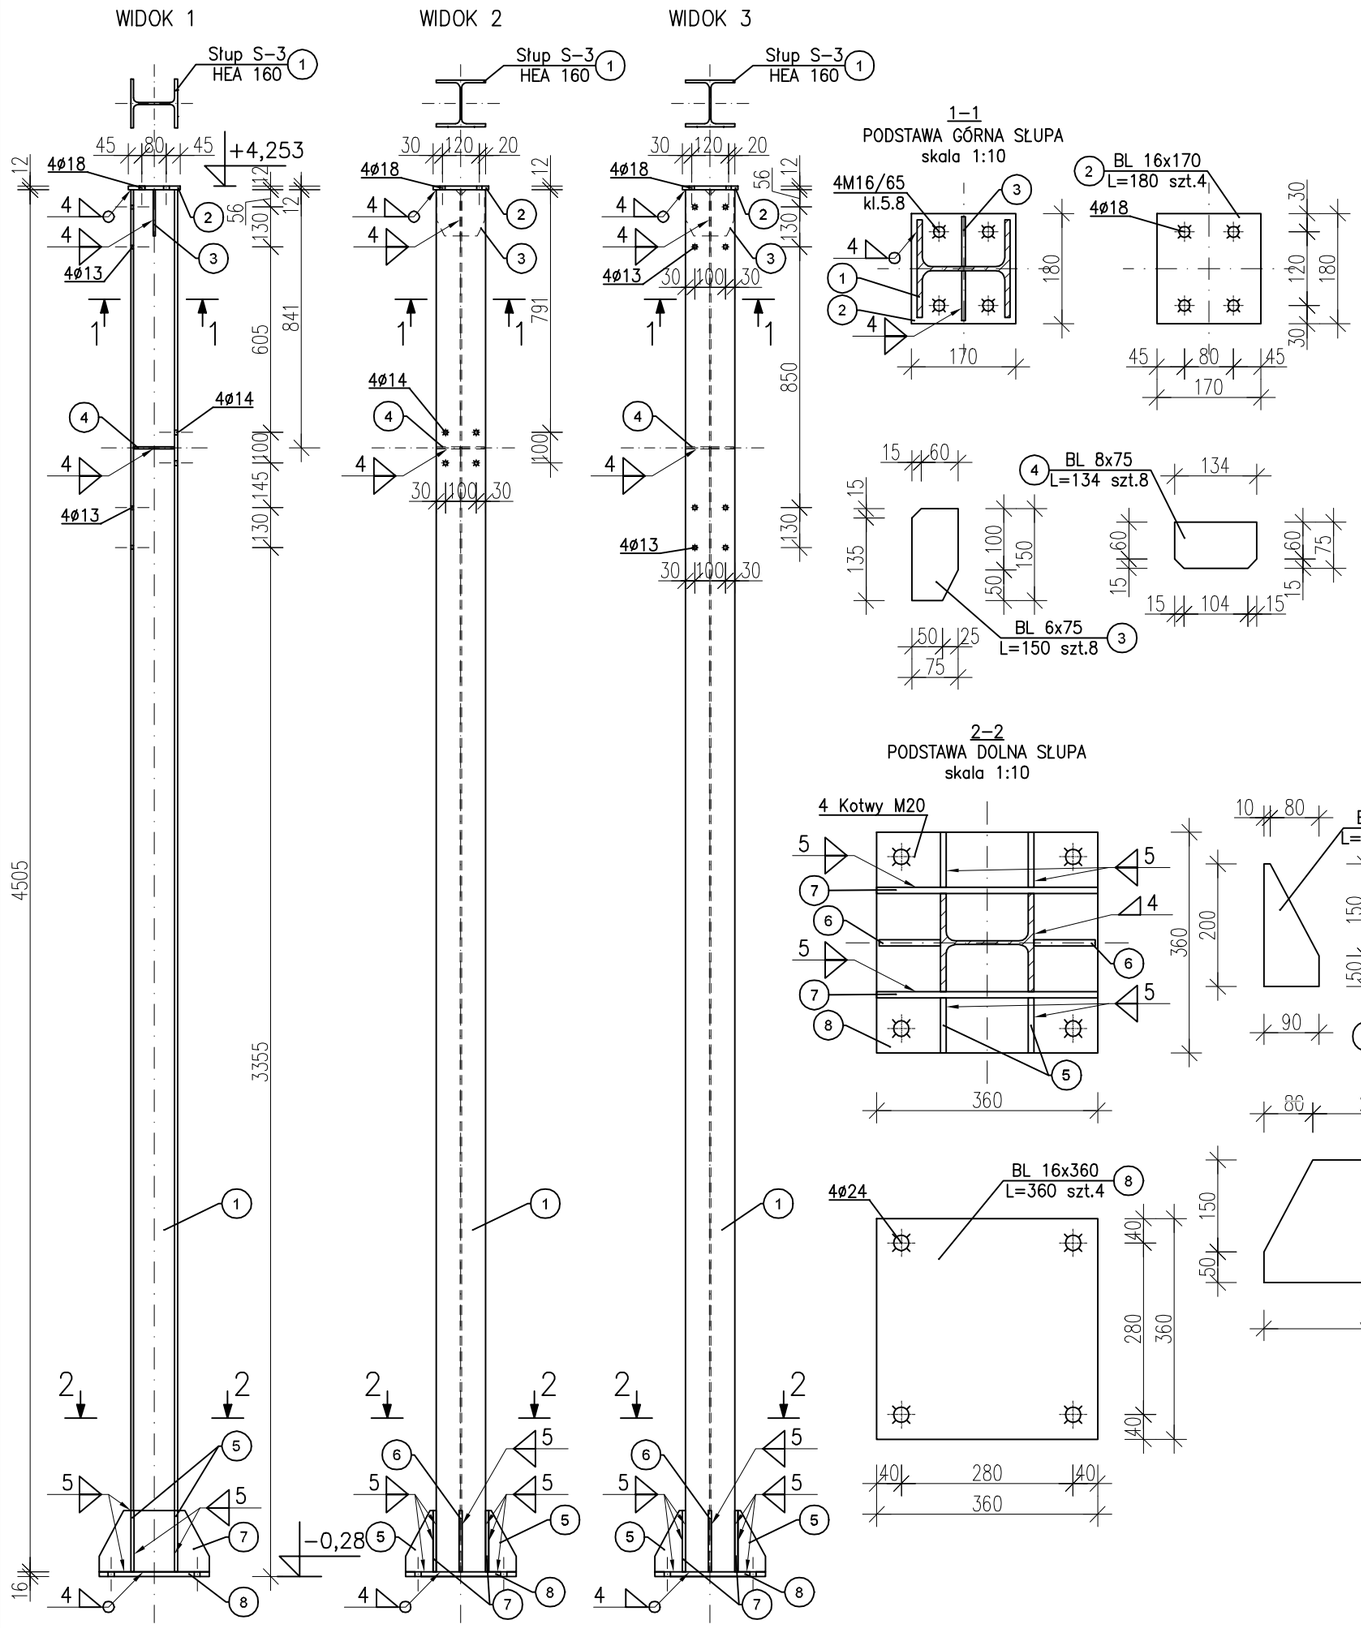

ZESTAWIENIE STALI

Pozycja	Nr elementu	Nazwa elementu	Długość [mm]	Liczba sztuk	Gatunek Stali	Dł. razem [m]	Masa jedn. [kg/m]	Masa razem [kg]
S-3	1	HEA 160	4505	4	S235	18,02	30,400	547,808
	2	BL 16x170	180	4	S235	0,72	21,352	15,374
	3	BL 6x75	150	8	S235	1,20	3,533	4,240
	4	BL 8x75	134	8	S235	1,07	4,710	5,040
	5	BL 10x90	200	16	S235	3,20	7,065	22,608
	6	BL 10x100	200	8	S235	1,60	7,850	12,560
	7	BL 10x200	360	8	S235	2,88	15,700	45,216
	8	BL 16x360	360	4	S235	1,44	45,216	65,111
Ogółem:								717,957
Naddatek na spoiny: 1.8%								12,924
Naddatek na nierówności: 2.0%								14,359
Naddatek na elementy dodatkowe: 1.5%								10,770
Razem:								756,010
Wykonać: x1								756,010

UWAGA:
Poziom posadzki 0,00 m = 104,83 m n.p.t.
Poziom posadowienia -1,38 m
Beton C 20/25
Stal S235
Stal zbrojeniowa RB500 (A-IIIN)

FIRMA BUDOWLANA E.Z.O.P.
Zbigniew Pająk
77 - 400 Złotów, Błękwit 35 e
e-mail. pajak@firma-ezop.pl, kom. +48 797 171 630

INWESTOR
ZWIĄZEK GMIN KRAJNY
Al. Piasta 1
77 - 400 Złotów

OBIEKT: Budowa budynku do selektywnej zbiórki odpadów komunalnych w Ratajach.

Lokalizacja: Rataje
jed. ewid 301904_5 gm. Łobżenica ob. wiejski obręb 0015 Rataje, dz. nr. 225/5, 225/9

RYSUNEK: Słup stalowy S-3

Nr rysunku K-4.2

STANOWISKO	IMIĘ I NAZWISKO	NR UPR	DATA	PODPIS
Projektant konst.	mgr inż. Grzegorz Piluszczyk	do proj. i kier. bez ogr. spec. drog. WKP/0099/PWOD/04	10/2017	
Sprawdzający konst.	mgr inż. Grzegorz Witkowicz	do proj. bez ogr. spec. konstr-bud. 7131/120/P/2000	10/2017	
Opracował	mgr inż. Zbigniew Pająk	-	10/2017	
Opracowała	mgr inż. Katarzyna Alwin	-	10/2017	

BRANŻA	STADIUM	ROK OPR.	NR UMOWY	SKALA
K	PW	2017	-	1:20