


SZCZEGÓŁ KONSTRUKCYJNY OBRAMOWANIA NAWIERZCHNI

skala 1:10

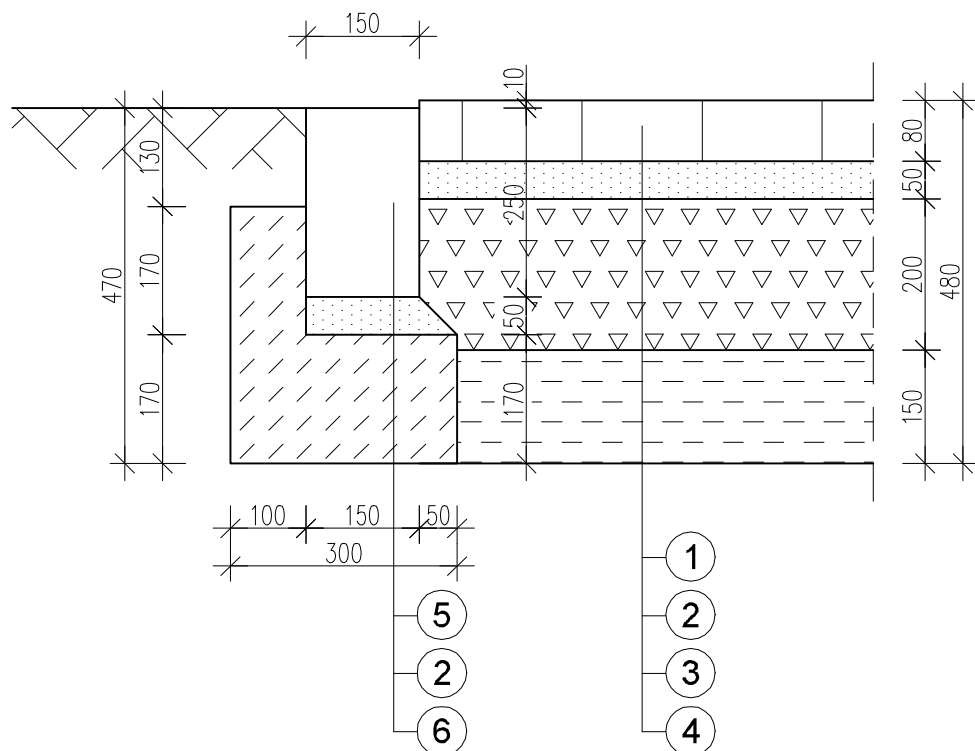

LEGENDA :

- 1 - nawierzchnia z kostki betonowej gr. 8 cm (szara)
- 2 - podsypka cementowo - piaskowa o $R_m=2,5$ MPa gr. 5 cm
- 3 - podbudowa z kruszywa łamanego stabilizowanego mechanicznie 0/31,5 mm gr. 20 cm
- 4 - warstwa odcinająca z gruntu stabilizowanego cementem $R_m = 5,0$ MPa gr. 15 cm
- 5 - opornik betonowy o wym. 12 x 25 cm
- 6 - ława betonowa z betonu C 12/15

| | | | | |
|---|------------------------------|--|---------------|--------------------|
| FIRMA BUDOWLANA E.Z.O.P. Zbigniew Pająk 77 - 400 Złotów, Błękit 35 e e-mail. pajak@firma-ezop.pl, kom. +48 797 171 630 | | INWESTOR ZWIĄZEK GMIN KRAJNY Al. Piasta 1 77 - 400 Złotów | | |
| OBIEKT: Budowa budynku do selektywnej zbiórki odpadów komunalnych w Ratajach. | | Lokalizacja: Rataje jed. ewid 301904_5 gm. Łobzenica ob. wiejski obręb 0015 Rataje, dz. nr. 225/5, 225/9 | | |
| RYSUNEK: Szczegół konstrukcyjny obramowania nawierzchni. | | | | Nr rysunku K-12 |
| STANOWISKO | IMIĘ I NAZWISKO | NR UPR | DATA | PODPIS |
| Projektant konst. | mgr inż. Grzegorz Piluszczyk | do proj. i kier. bez ogr. spec. drog. WKP/0099/PWOD/04 | 10/2017 | |
| Sprawdzający konst. | mgr inż. Grzegorz Witkowicz | do proj. bez ogr. spec. konstr-bud. 7131/120/P/2000 | 10/2017 | |
| Opracował | mgr inż. Zbigniew Pająk | - | 10/2017 | |
| Opracowała | mgr inż. Katarzyna Alwin | - | 10/2017 | |
| BRANŻA K | STADIUM PW | ROK OPR. 2017 | NR UMOWY - | SKALA 1:10 |