


RZUT PRZYZIEMIEMIA

skala 1:50

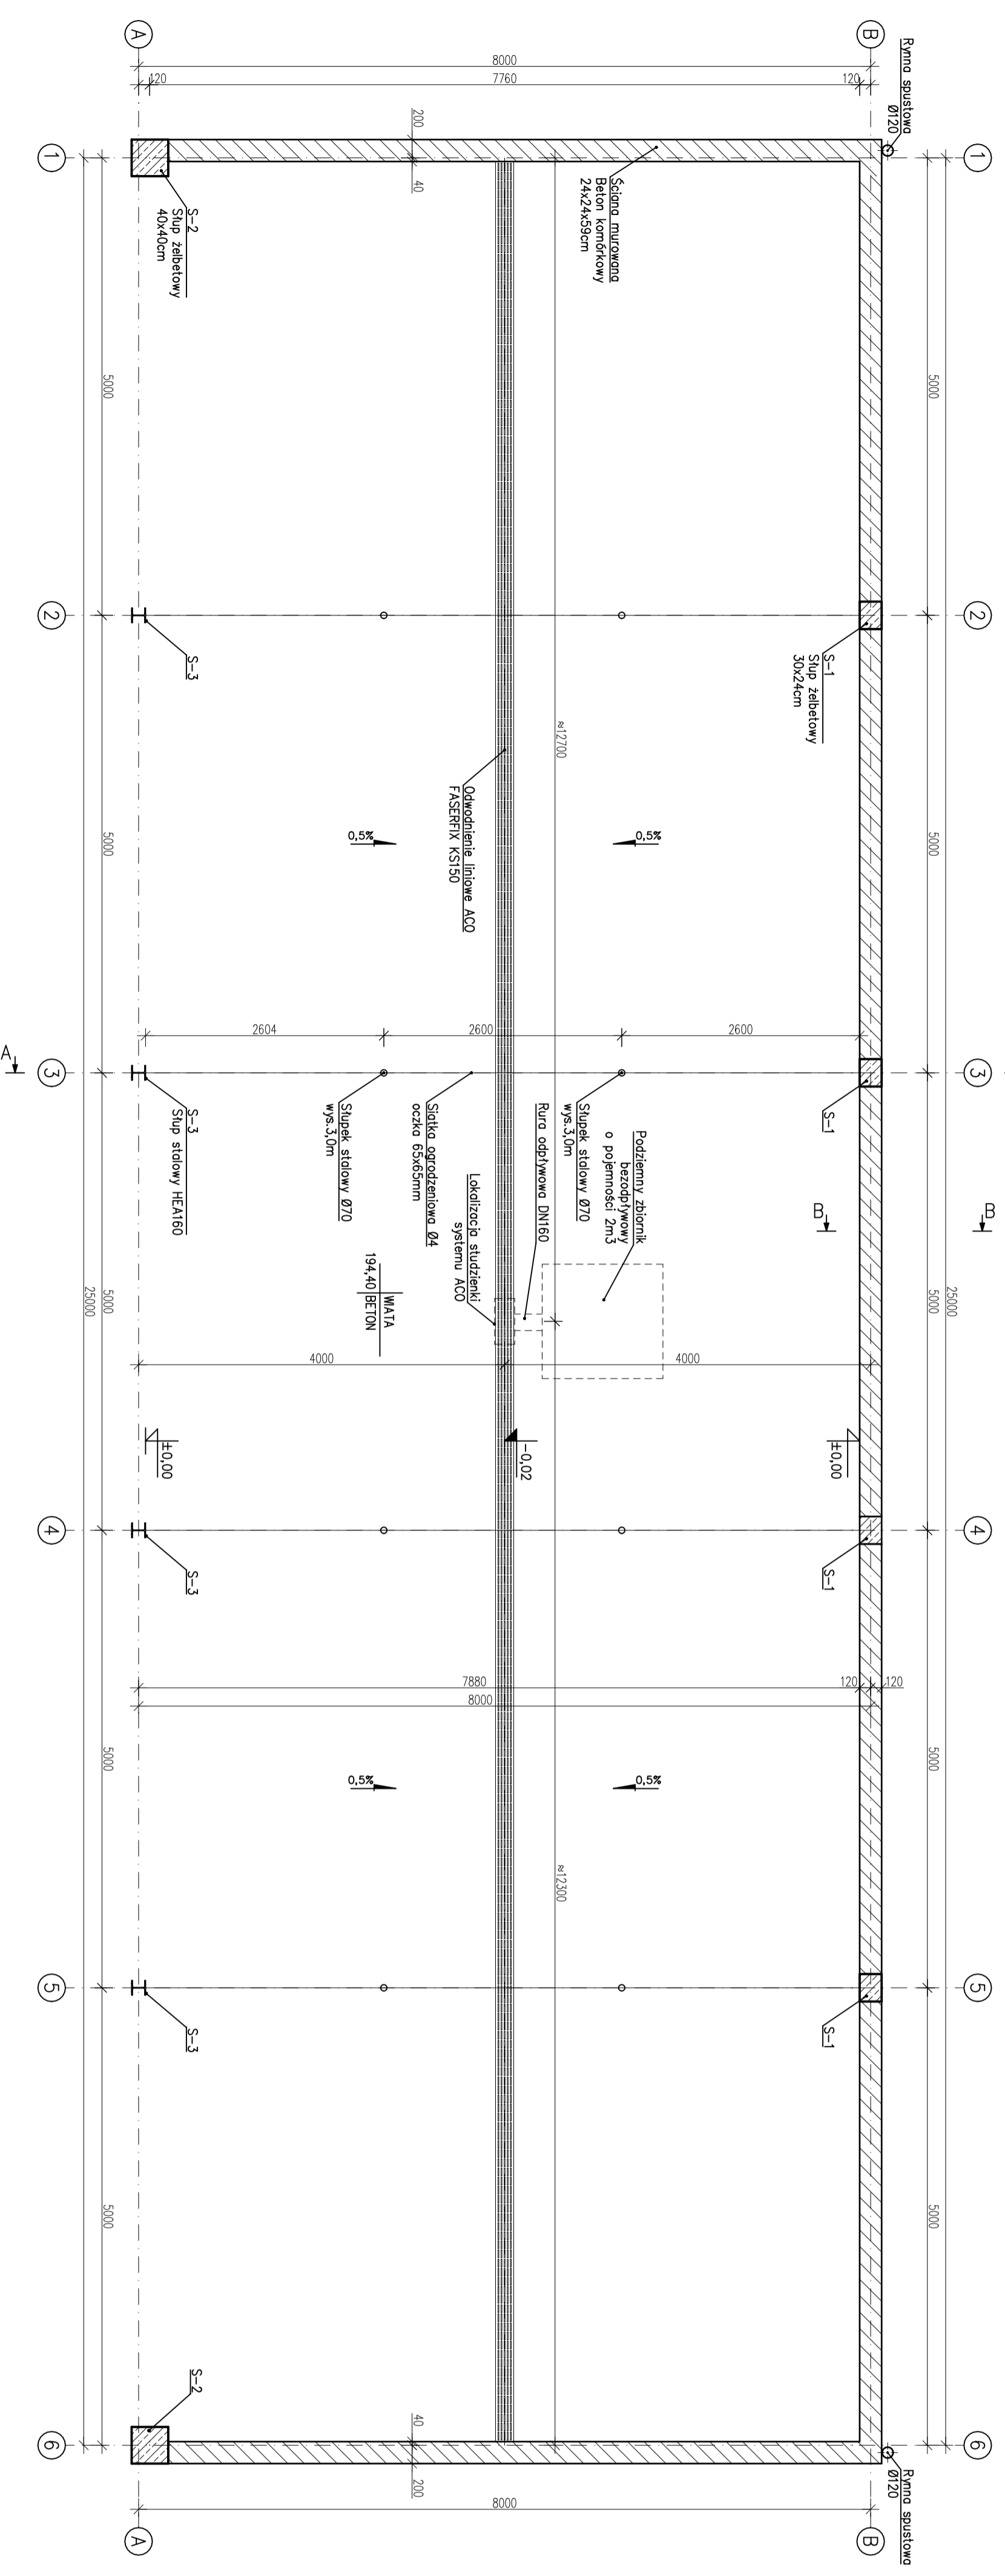

UWAGA:
 Poziom posiadania 0,00 m
 Poziom posiadania -1,00 m i -1,38 m
 Przy podłożu fizyczne na zokoł min. 60 cm
 Beton C 20/25
 Stal S235
 Siatkowanie RB500 (A-IIIIN)

FIRMA BUDOWLANA E.Z.O.P.
Zbigniew Pająk

77 - 400 Złotów, Biękwił 35 e
 e-mail: p.zbigniu@gmail.com, kom. +48 797 171 630

INWESTOR
ZWIĄZEK GMIN
KRAJNY
 Al. Piłsna 1
 77 - 400 Złotów

OBIEKT: Punkt selektywnej zbiórki odpadów komunalnych w Zakrzewie.

RYSunek: Rzut przyziemia.

STANOWISKO	IMIĘ I NAZWISKO	DATA	PODPIS
Projektant arch.	mgr inż. Katarzyna Teusz	09/2016	
Projektant konst.	mgr inż. Grzegorz Piluszczyk WKP/0099/PV/OD/04	09/2016	
Sprawdzający konst.	mgr inż. Grzegorz Wilkiewicz	09/2016	
Opracował	mgr inż. Zbigniew Pająk	09/2016	
Opracowała	inż. Katarzyna Alwin	09/2016	
BRANŻA	STADIUM	ROK OFR.	NR UMOWY
A	Pb/Pw	2016	-

Nr rysunku A-2
 SKALA 1:50