


MAPA ZASADNICZA DO CELÓW PROJEKTOWYCH

Oznaczenie kancelaryjne zgłoszenia pracy geodezyjnej		Id. : GN-OD.6641.1192.2016
Jednostka ewidencyjna	identyfikator	303107_2
	nazwa	Zakrzewo
Obręb ewidencyjny	identyfikator	0040
	nazwa	Zakrzewo
Działka nr :	1/23	
Skala mapy :	1:500	
Nazwa układu współrzędnych	prostokątnych płaskich	układ 2000/18
	układ wysokości	Kronsztadt
Oznaczenie granic obszaru, który był przedmiotem aktualizacji		
Informacje o służebnościach gruntowych mających wpływ na zagospodarowanie gruntów, zlokalizowanych w granicach projektowanej inwestycji		
Nie badano		
Nr sekcji : niniejsza mapa stanowi powiększenie .		6.200.13.19.4.3'
Data opracowania mapy :		22.09.2016 r.
Wykonał:	Sprawił:	Nazwa wykonawcy USŁUGI GEODEZYJNE JAN PUZDROWSKI UL.DOMAŃSKIEGO 33/2 77-400 ZŁOTÓW NIP:767-134-17-66 REGON:570305666 Kom.609 656 203
Brak ZUDP w zakresie opracowania.		

LEGENDA :

- ① - wiata
- ② - terenu utwardzone
- ③ - proj. wew., zalicznikowa linia zasilająca, kablem 0,4kV
- - zalicznikowa zewnętrzna instalacja energetyczna
- - opornik drogowy 12x25 cm na ławie betonowej C-12/15
- ▲▲▲ - linie zbudowy

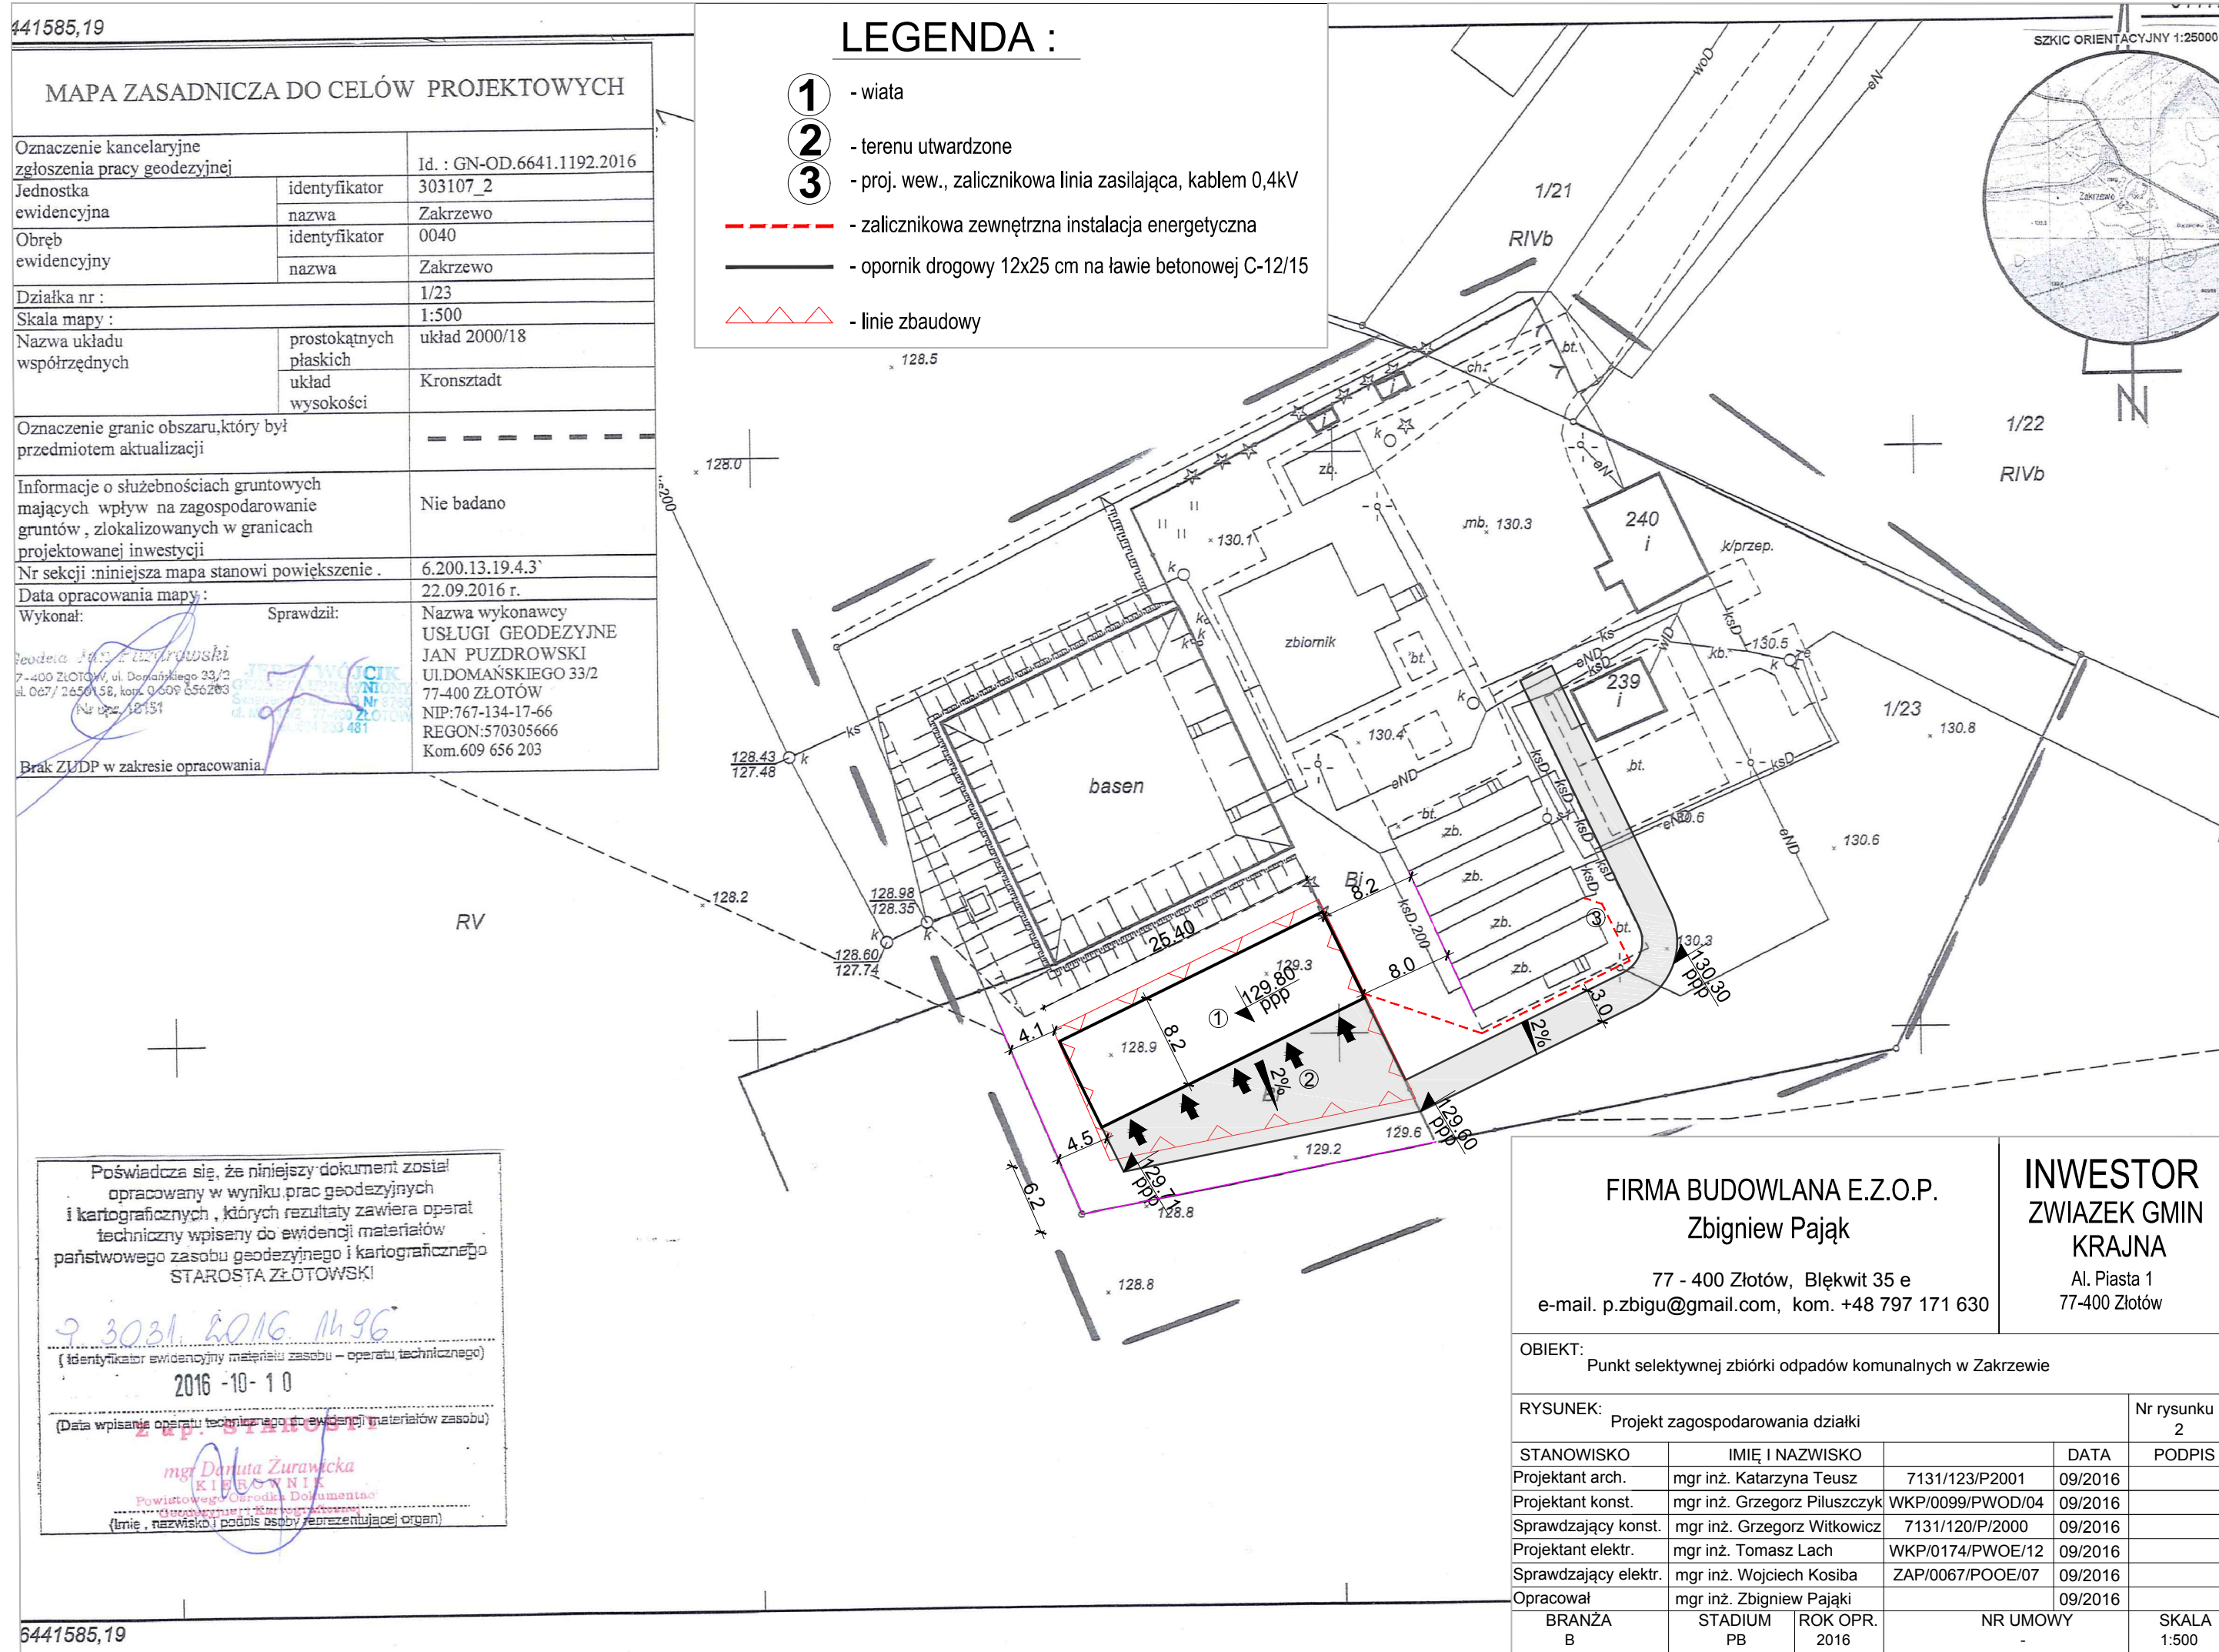

Poświadczam, że niniejszy dokument został opracowany w wyniku prac geodezyjnych i kartograficznych, których rezultaty zawiera operat techniczny wpisany do ewidencji materiałów państwowego zasobu geodezyjnego i kartograficznego
STAROSTA ZŁOTOWSKI

9.30.31.2016.1496

(identyfikator ewidencyjny materiału zasobu - operatu technicznego)

2016-10-10

(Data wpisania operatu technicznego do ewidencji materiałów zasobu)

mgr Danuta Zurawicka
KIEROWNIK
Powiatowego Ośrodka Dokumentacji Geodezyjnej i Kartograficznej
(imię, nazwisko i podpis osoby reprezentującej organ)

FIRMA BUDOWLANA E.Z.O.P. Zbigniew Pająk 77 - 400 Złotów, Błękit 35 e e-mail. p.zbigu@gmail.com, kom. +48 797 171 630		INWESTOR ZWIĄZEK GMIN KRAJNA Al. Piasta 1 77-400 Złotów	
OBIEKT: Punkt selektywnej zbiórki odpadów komunalnych w Zakrzewie			
RYSUNEK: Projekt zagospodarowania działki			Nr rysunku 2
STANOWISKO	IMIĘ I NAZWISKO	DATA	PODPIS
Projektant arch.	mgr inż. Katarzyna Teusz	7131/123/P2001	09/2016
Projektant konst.	mgr inż. Grzegorz Piluszczyk	WKP/0099/PWOD/04	09/2016
Sprawdzający konst.	mgr inż. Grzegorz Witkowicz	7131/120/P/2000	09/2016
Projektant elektr.	mgr inż. Tomasz Lach	WKP/0174/PWOE/12	09/2016
Sprawdzający elektr.	mgr inż. Wojciech Kosiba	ZAP/0067/POOE/07	09/2016
Opracował	mgr inż. Zbigniew Pająk		09/2016
BRANŻA B	STADIUM PB	ROK OPR. 2016	NR UMOWY - SKALA 1:500