


RZUT PRZYZIEMIEMIA

skala 1:50

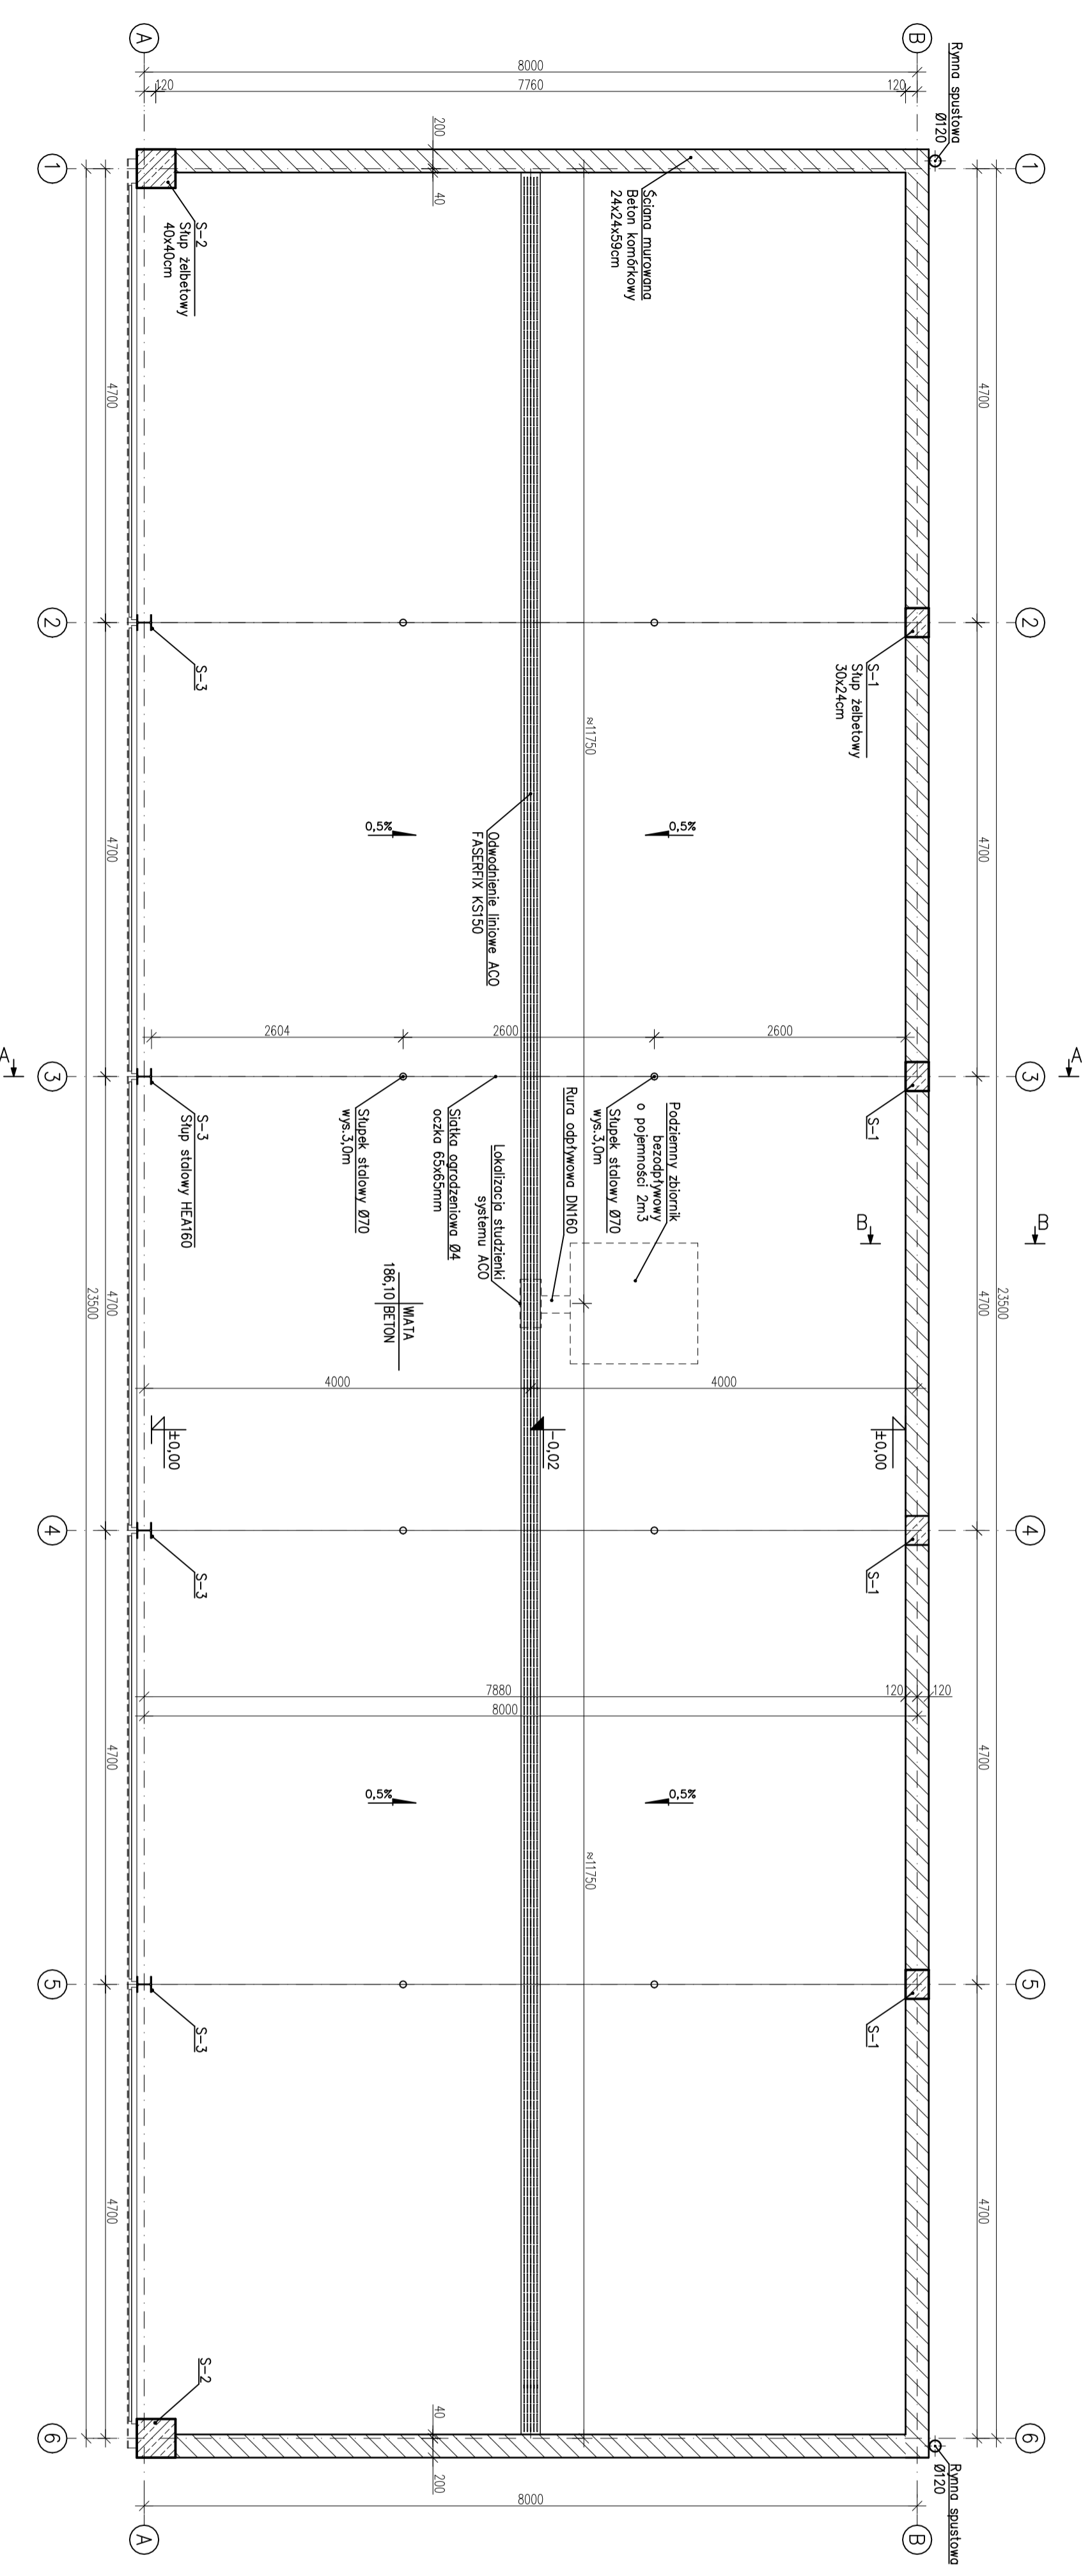

UWAGA:
 Poziom posadzki 0,00 m = 105,80 m n.p.t.
 Poziom posadzki -1,00 m i -1,38 m
 Pręty podłużne łączyć na zakład min. 60 cm
 Beton C 20/25
 Stal S235
 Stal zbrojoniowa RB500 (A-IIIIN)

FIRMA BUDOWLANA E.Z.O.P.		INWESTOR	
Zbigniew Pająk		ZWIĄZEK GMIN	
77 - 400 Złotów, Błękwił 35 e		Al. Piłsiego 1	
e-mail: p.zbignu@gmail.com, kom. +48 797 171 630		77 - 400 Złotów	
OBIEKT: Włata do selektywnej zbiórki odpadów komunalnych w Tarnówce.			
RYSUNEK: Rzut przyziemia.			
STANOWISKO	IMIĘ I NAZWISKO	DATA	PODPIS
Projektant arch.	mgr inż. Katarzyna Teusz	01/2017	
Projektant konst.	mgr inż. Grzegorz Piluszczyk WKP/0099/PV/OD/04	01/2017	
Sprawdzający konst.	mgr inż. Grzegorz Wilkowiec	01/2017	
Opracował	mgr inż. Zbigniew Pająk	01/2017	
Opracowała	mgr inż. Katarzyna Awin	01/2017	
BRANŻA	STADIUM	ROK OPR.	NR UMOWY
A	PBP/W	2017	-
			SKALA
			1:50